




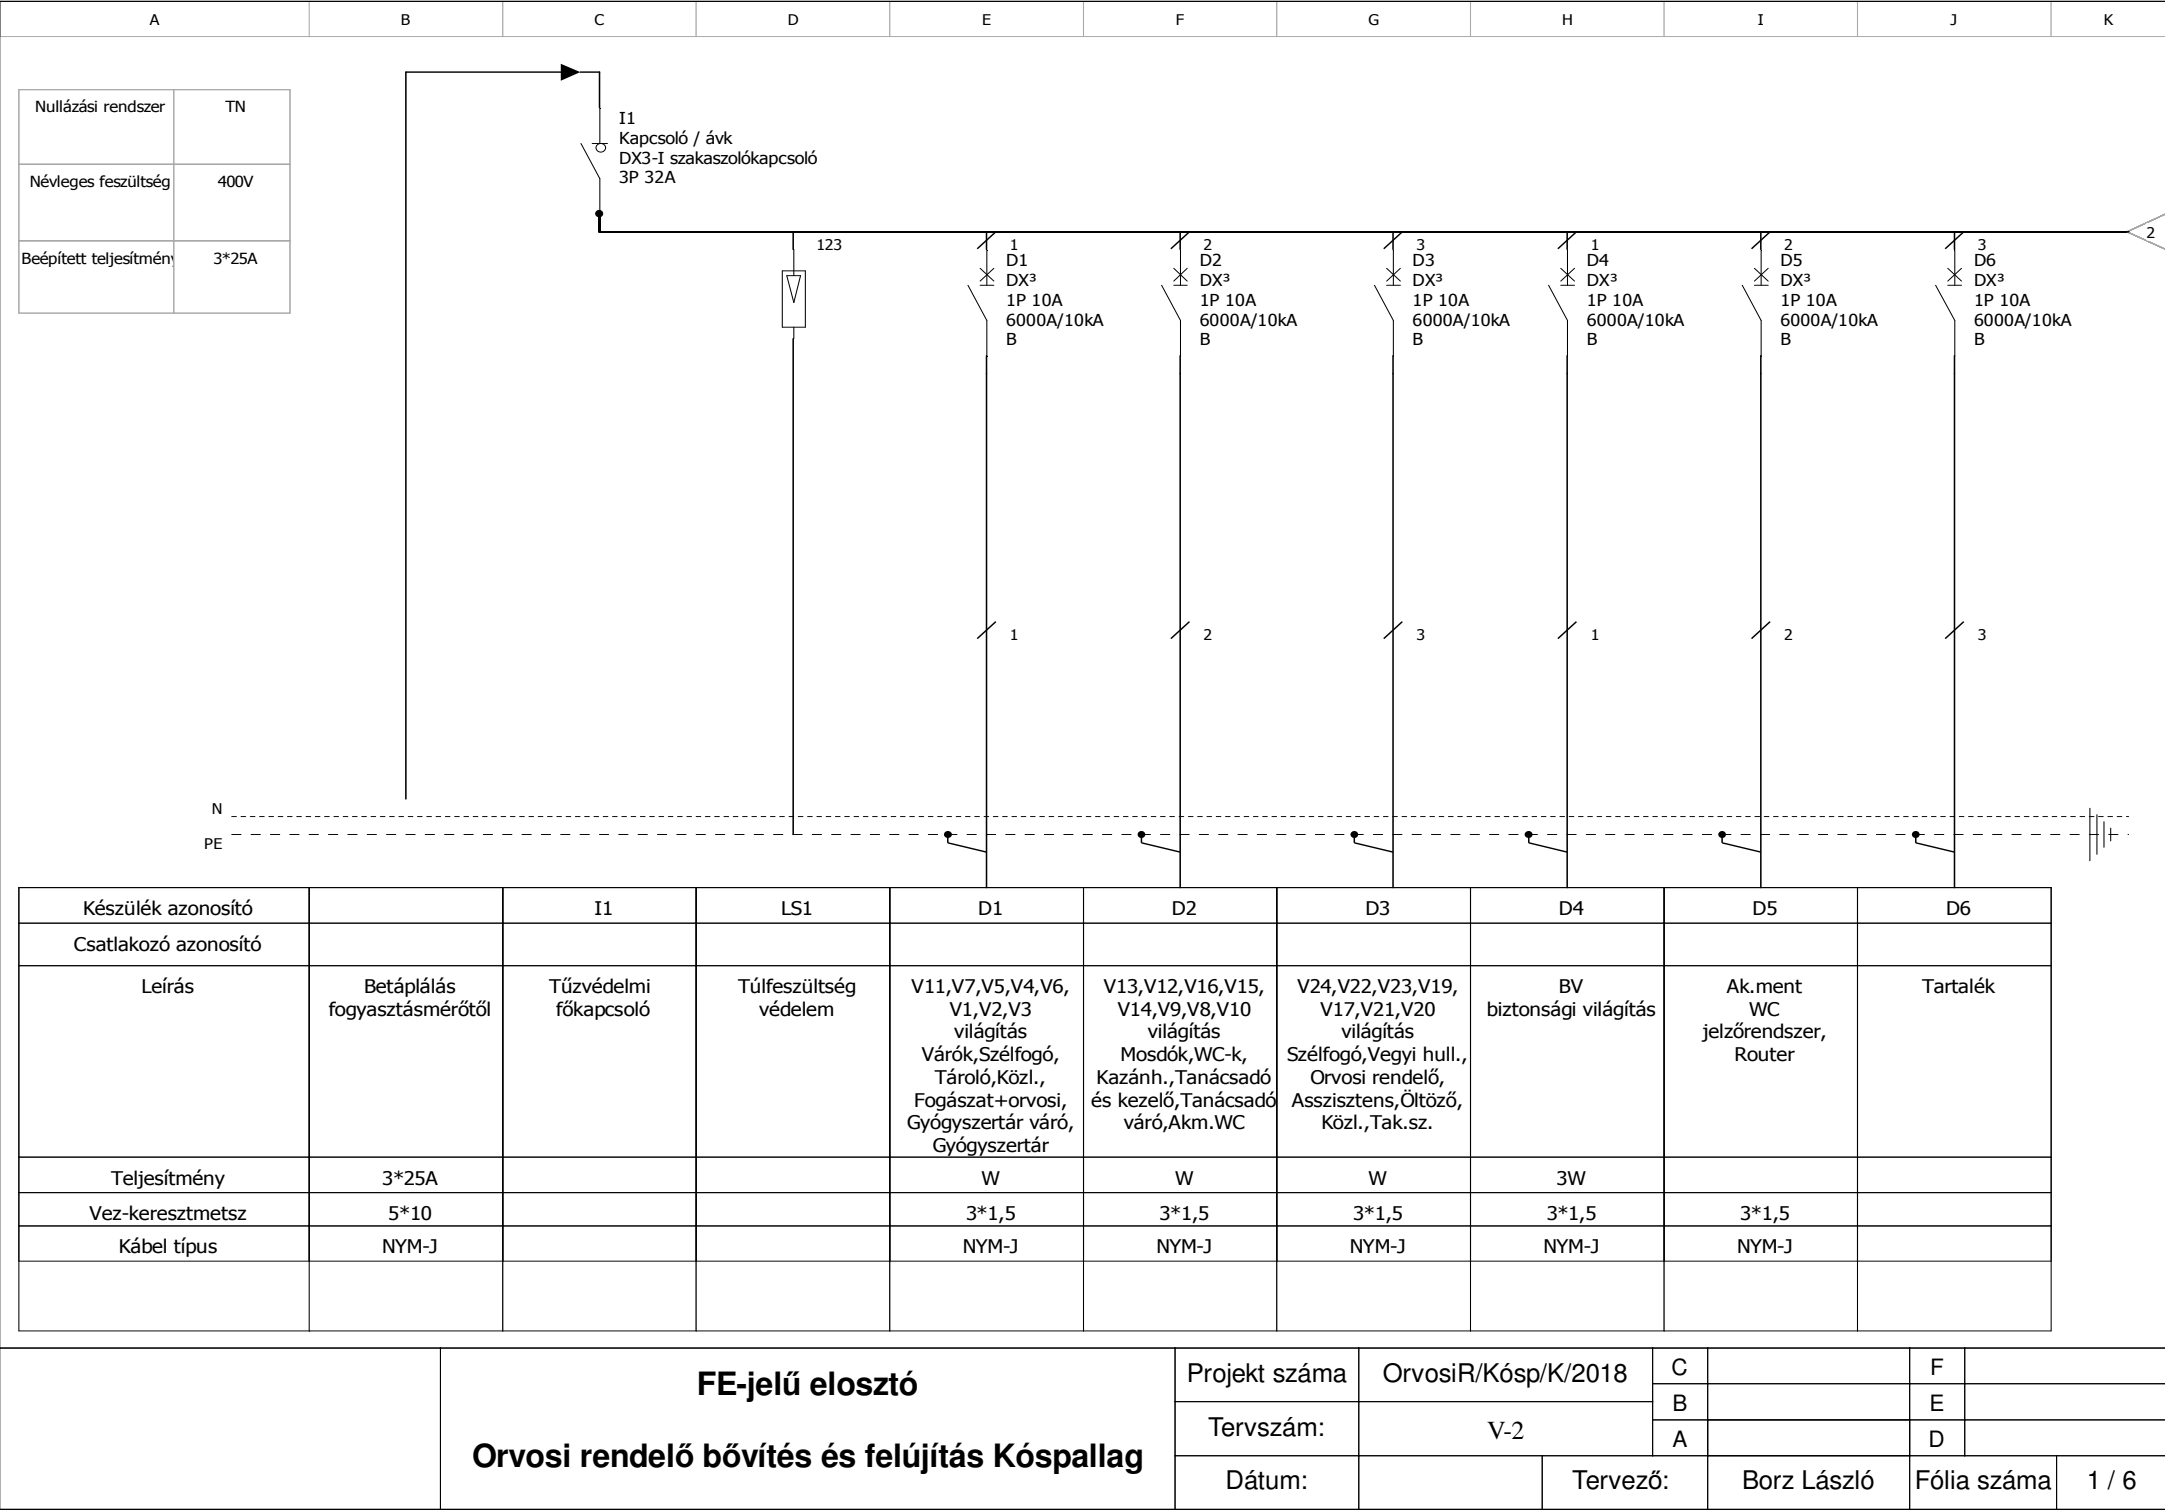

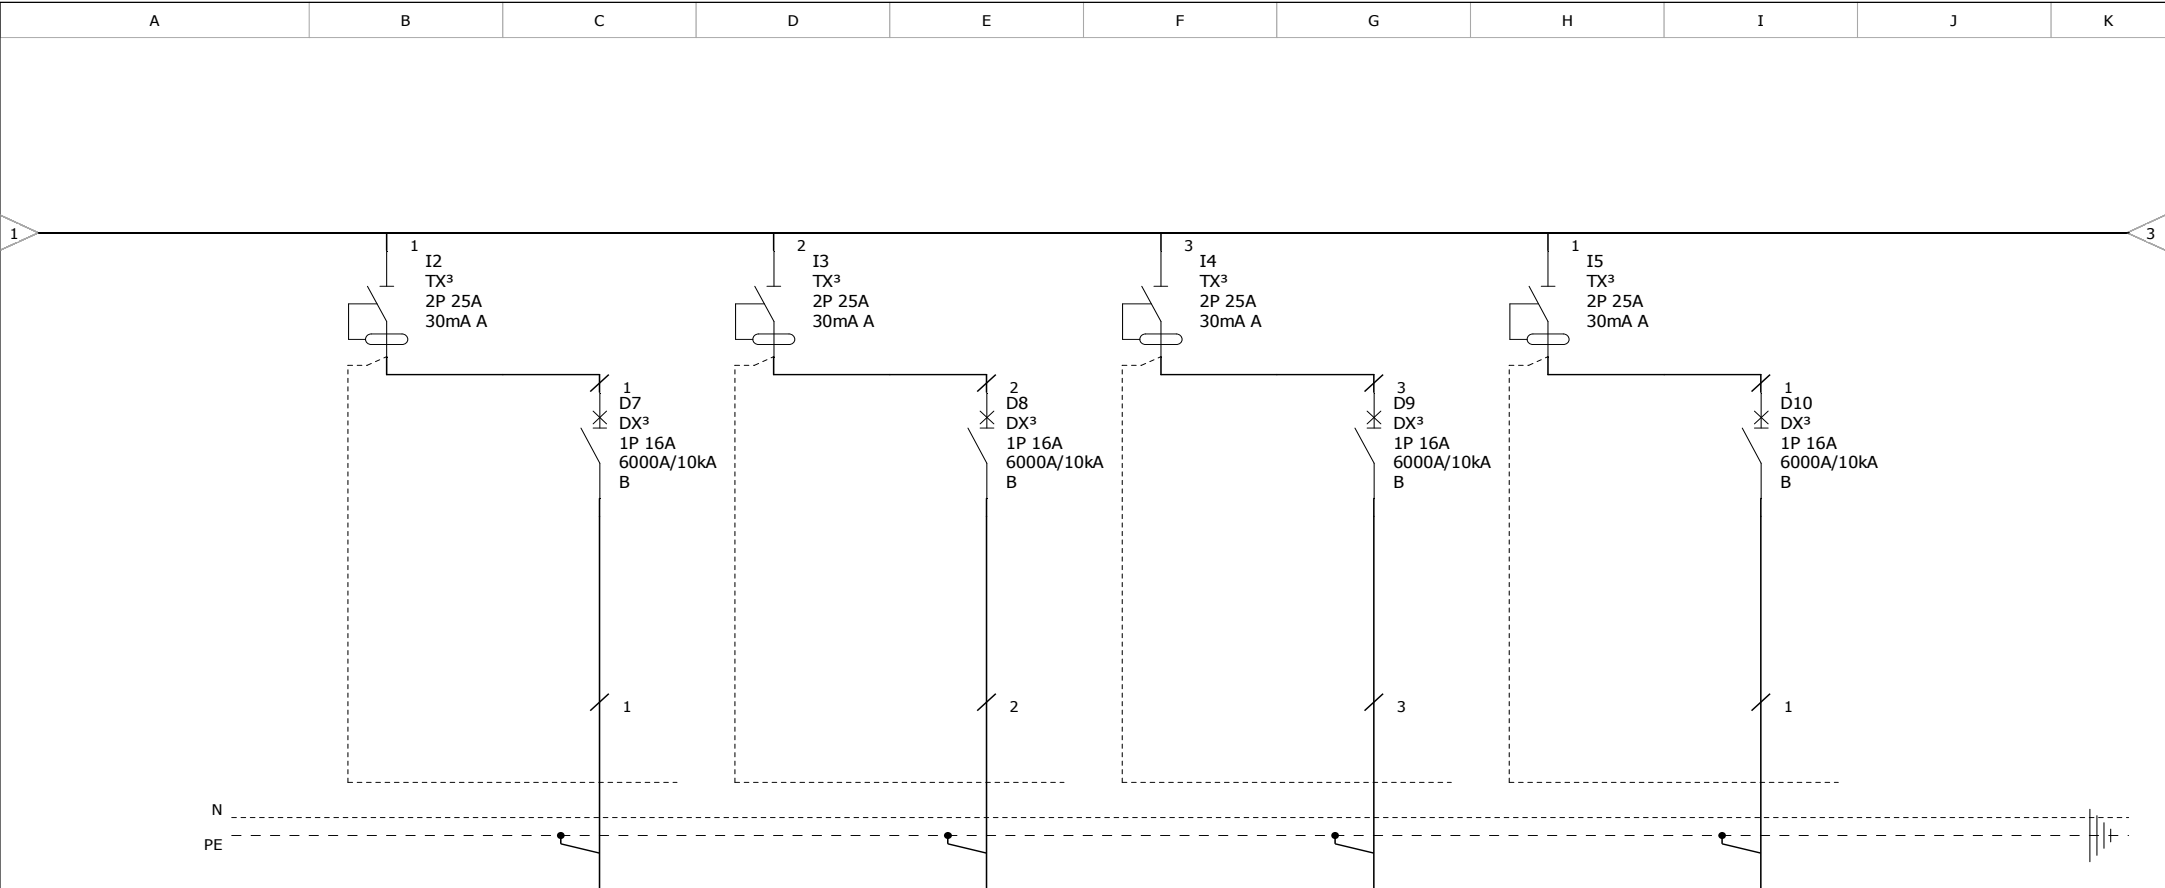


Készülék azonosító	I2	D7	I3	D8	I4	D9	I5	D10	
Csatlakozó azonosító									
Leírás		D11,D7,D4,D1 dugaszoló aljzatok Várók,Tároló, Fogászat+orvosi		FSz Fogászati szék		D2,D3 dugaszoló aljzatok Gyógysztár váró, Gyógysztár		D8,D9 dugaszoló aljzatok Tanácsadó váró, Tanácsadó és kezelő	
Teljesítmény									
Vez-keresztmetsz		3*2,5		3*2,5		3*2,5		3*2,5	
Kábel típus		NYM-J		NYM-J		NYM-J		NYM-J	

	FE-jelű elosztó	Orvosi rendelő bővítés és felújítás Kóspallag	Projekt száma	OrvosiR/Kósp/K/2018		C		F	
			Tervszám:	V-2		B		E	
						A		D	
			Dátum:		Tervező:	Borz László		Fólia száma	2 / 6

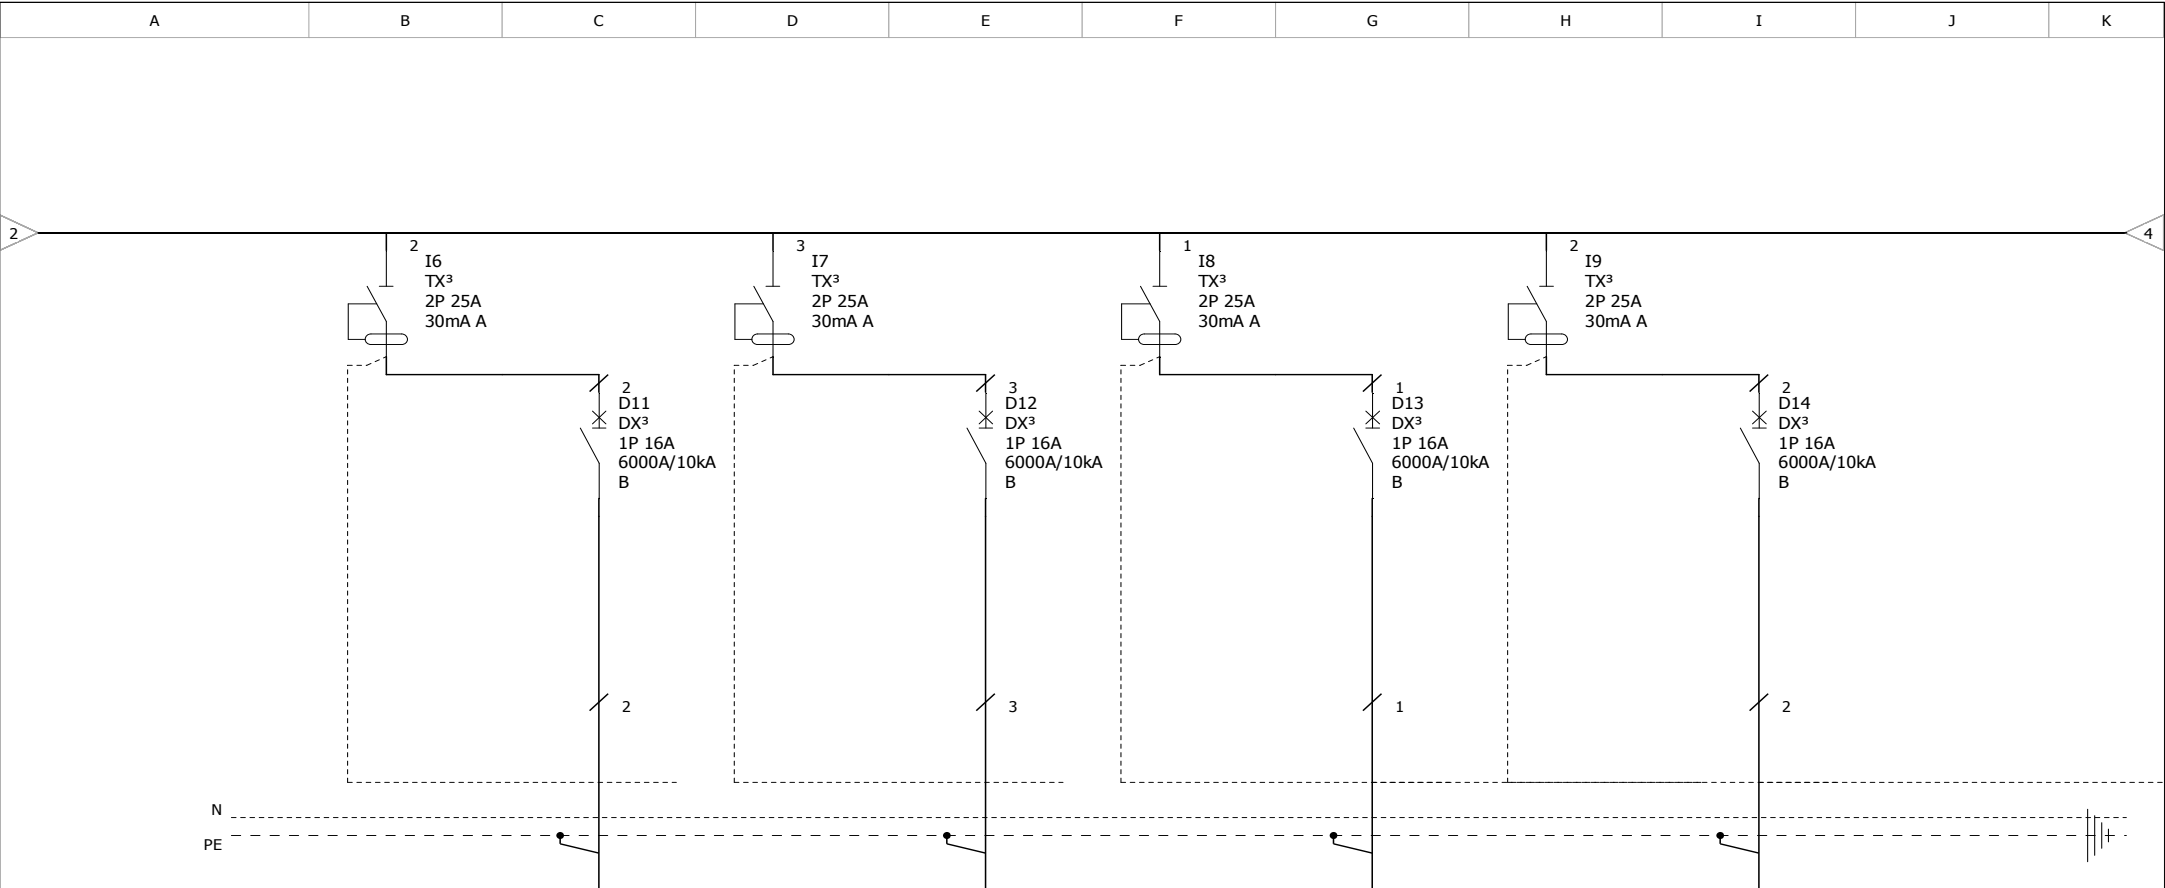

Készülék azonosító	I6	D11	I7	D12	I8	D13	I9	D14	
Csatlakozó azonosító									
Leírás		D23,D19 dugaszoló aljzatok Orvosi rendelő, Asszisztens		D24,D18,D17,D16, D12,D10 dugaszoló aljzatok Fogy.mérő, Zuhanyozó, Öltöző,Mosdó, Mosdó,Akm.WC		D14 dugaszoló aljzatok Kazánház		DH3 dugaszoló aljzat Gyógyszertár hűtő	
Teljesítmény									
Vez-keresztmetsz		3*2,5		3*2,5		3*2,5		3*2,5	
Kábel típus		NYM-J		NYM-J		NYM-J		NYM-J	

	FE-jelű elosztó	Orvosi rendelő bővítés és felújítás Kóspallag	Projekt száma	OrvosiR/Kósp/K/2018		C		F	
			Tervszám:	V-2		B		E	
						A		D	
			Dátum:		Tervező:	Borz László		Fólia száma	3 / 6

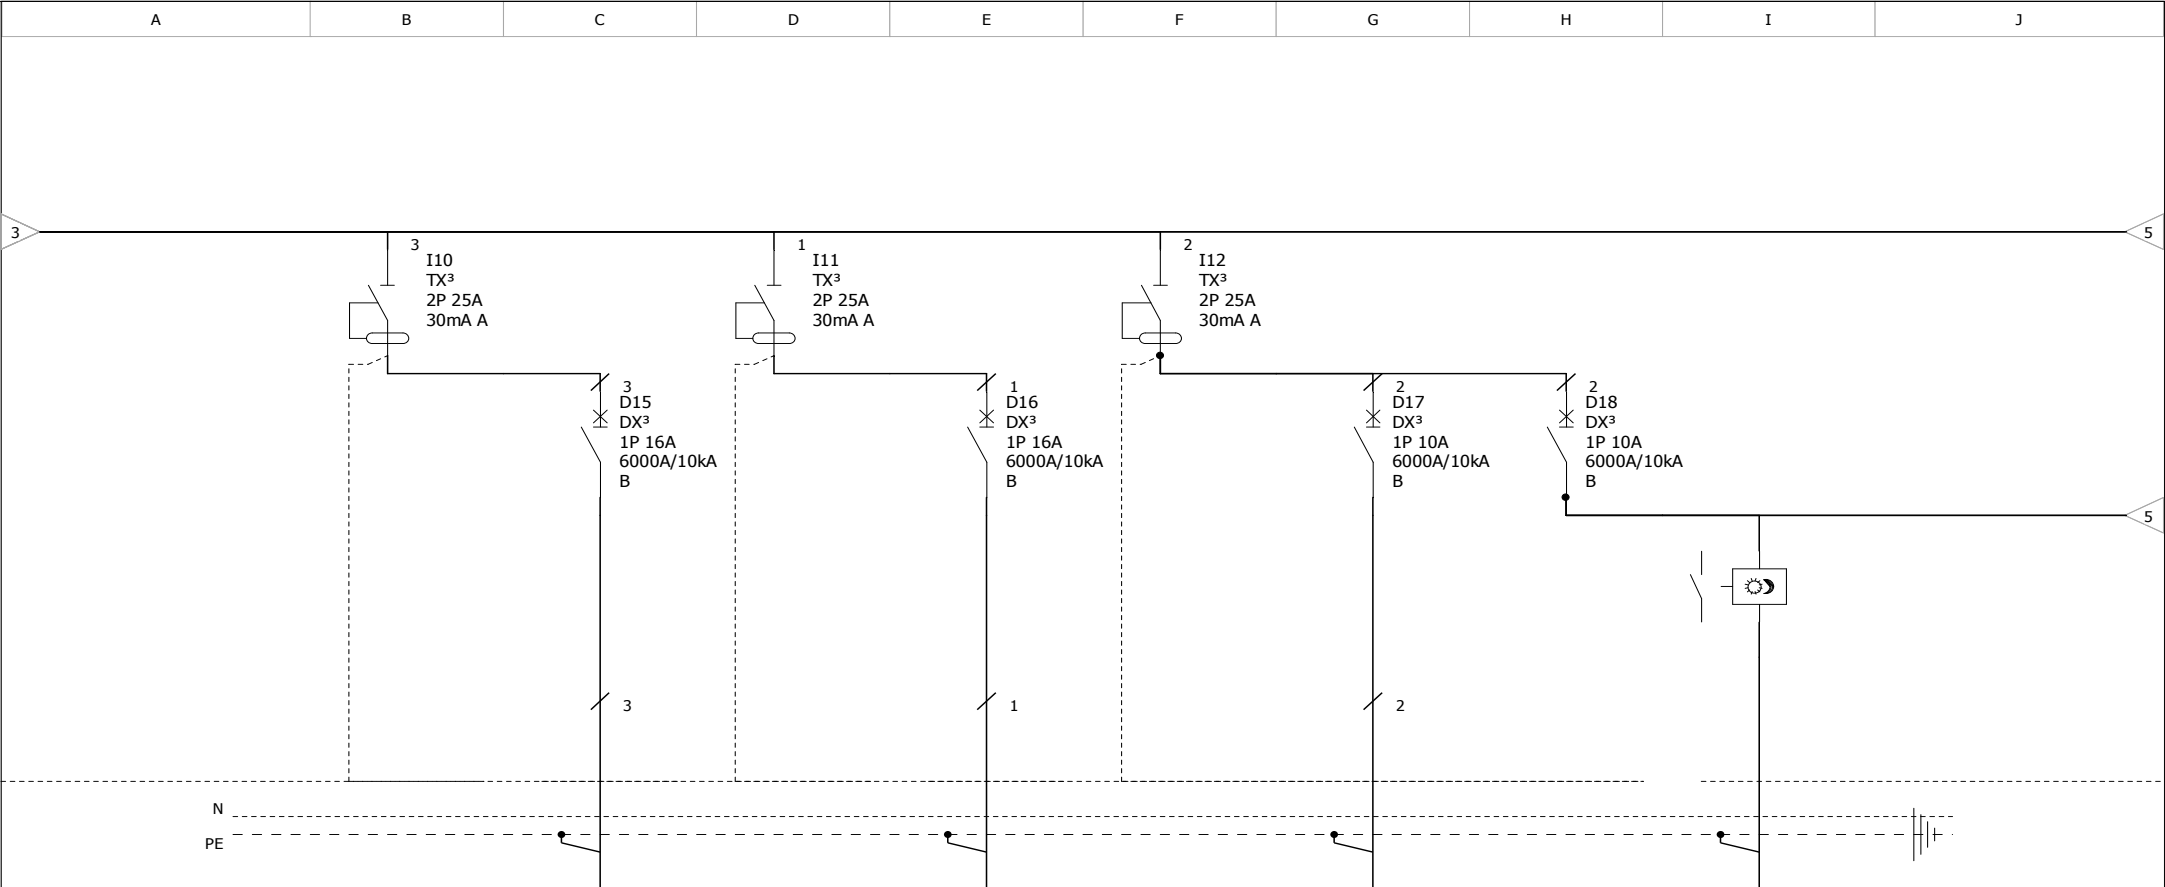

Készülék azonosító	I10	D15	I11	D16	I12	D17	D18	IC1
Csatlakozó azonosító								
Leírás		DH9 dugaszoló aljzat Tanácsadó és kezelő hűtő		DH22 dugaszoló aljzat Vegyi hulladék hűtő		V18 világítás Zuhanyozó	VK világítás Külső világítás	Alkonykapcsoló (V-3 rajz szerint)
Teljesítmény						26W	39W	
Vez-keresztmetsz		3*2,5		3*2,5		3*1,5	3*1,5	
Kábel típus		NYM-J		NYM-J		NYM-J	NYM-J	

FE-jelű elosztó		Projekt száma	OrvosiR/Kósp/K/2018	C		F	
		Tervszám:	V-2	B		E	
		Dátum:		A		D	
		Tervező:		Borz László		Fólia száma	4 / 6

A	B	C	D	E	F	G	H	I	J	K
---	---	---	---	---	---	---	---	---	---	---

Üres hely napelem
rendszer csatlakozáshoz

N
PE 

Készülék azonosító									
Csatlakozó azonosító									
Leírás									
Teljesítmény									
Vez-keresztmetsz									
Kábel típus									

	FE-jelű elosztó	Projekt száma	OrvosiR/Kósp/K/2018	C		F	
		Tervszám:	V-2	B		E	
				A		D	
		Dátum:		Tervező:	Borz László	Fólia száma	6 / 6