


GYÜMÖLCS- ÉS ZÖLDSÉGFELDOLGOZÓ

2625 KÓSPALLAG, SZENT ISTVÁN ÚT 22.

TANULMÁNYTERV

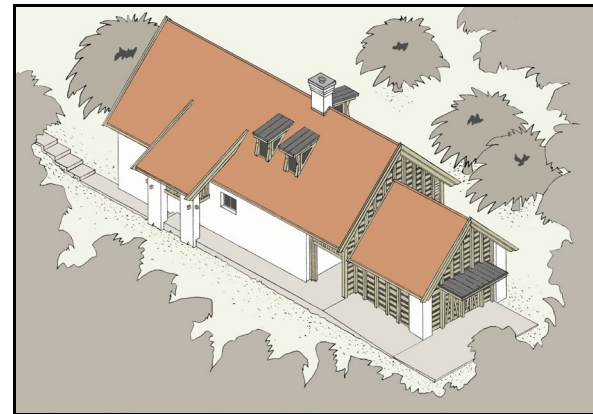

ÉPÍTETŐ:
KÓSPALLAG KÖZSÉG
ÖNKORMÁNYZATA

2625 KÓSPALLAG, DEÁK FERENC UTCA 1.

TERVEZŐ:
VARGA CSABA
A X I S
ÉPÍTÉSZ IRODA KFT.

2024. NOVEMBER

TARTALOMJEGYZÉK

FELMÉRÉSI TERV:

ALAPRAJZ	M=1:100
KERESZTMETSZET	M=1:100
ÉNY-I HOMLOKZAT	M=1:100
ÉK-I HOMLOKZAT	M=1:100
DK-I HOMLOKZAT	M=1:100
DNY-I HOMLOKZAT	M=1:100

TANULMÁNYTERV:

FÖLDSZINT ALAPRAJZ	M=1:100
TETŐTÉR ALAPRAJZ	M=1:100
A-A METSZET	M=1:100
B-B METSZET	M=1:100
ÉNY-I HOMLOKZAT	M=1:100
ÉK-I HOMLOKZAT	M=1:100
DK-I HOMLOKZAT	M=1:100
DNY-I HOMLOKZAT	M=1:100
TÁVLATI KÉP	

HELYISÉGLISTA


FÖLDSZINT

101	TORNÁC	tégla	3,7 m ²
102	FEDETT-NYITOTT ELŐTÉR - ÁTVEVŐ	tégla	14,4 m ²
103	GÖNGYÖLEG TÁROLÓ	simított beton	13,9 m ²
104	KERTI SZERSZÁM TÁROLÓ	simított beton	13,9 m ²
105	ELŐTÉR - KÖZLEKEDŐ	kerámia	12,8 m ²
106	ÖLTÖZŐ	kerámia	4,1 m ²
107	ZUHANYOZÓ - MOSDÓ	kerámia	3,3 m ²
108	WC	kerámia	5,4 m ²
109	HŰTŐ	kerámia	6,2 m ²
110	KÉSZÁRÚ RAKTÁR	kerámia	7,3 m ²
111	TAKARÍTÓSZER TÁROLÓ	kerámia	1,5 m ²
112	SZÁRAZÁRU RAKTÁR	kerámia	2,4 m ²
113	NYERSANYAG RAKTÁR	kerámia	6,7 m ²
114	ELŐKÉSZÍTŐ - MOSÓ	kerámia	6,3 m ²
115	KONYHA	kerámia	36,3 m ²
116	ÜVEGMOSÓ	kerámia	4,4 m ²
FÖLDSZINT ÖSSZESEN			96,7 m²
+ FEDETT-NYITOTT TEREK			45,9 m²


TETŐTÉR

201	LÉPCSŐ	faburkolat	6,0 m ²
202	FEDETT-NYITOTT ELŐTÉR	faburkolat	6,0 m ²
203	ELŐTÉR - KÖZLEKEDŐ	kerámia	4,3 m ²
204	ZUHANYOZÓ - MOSDÓ	kerámia	5,1 m ² (6,0 m ²)
205	WC - MOSDÓ	kerámia	0,8 m ² (1,4 m ²)
206	TAKARÍTÓSZER TÁROLÓ	kerámia	0,8 m ² (1,4 m ²)
207	KONYHA-ÉTKEZŐ-TÁRSALGÓ	ipari parketta	14,8 m ² (17,3 m ²)
208	SZOBA	ipari parketta	26,8 m ² (32,8 m ²)
TETŐTÉR ÖSSZESEN			52,6 m² (58,9 m²)
+ FEDETT-NYITOTT TEREK			12,0 m²


ÉPÜLET ÖSSZES HASZNOS ALAPTERÜLETE:	149,3 m² (155,6 m²)
+ FEDETT-NYITOTT TEREK	57,9 m²

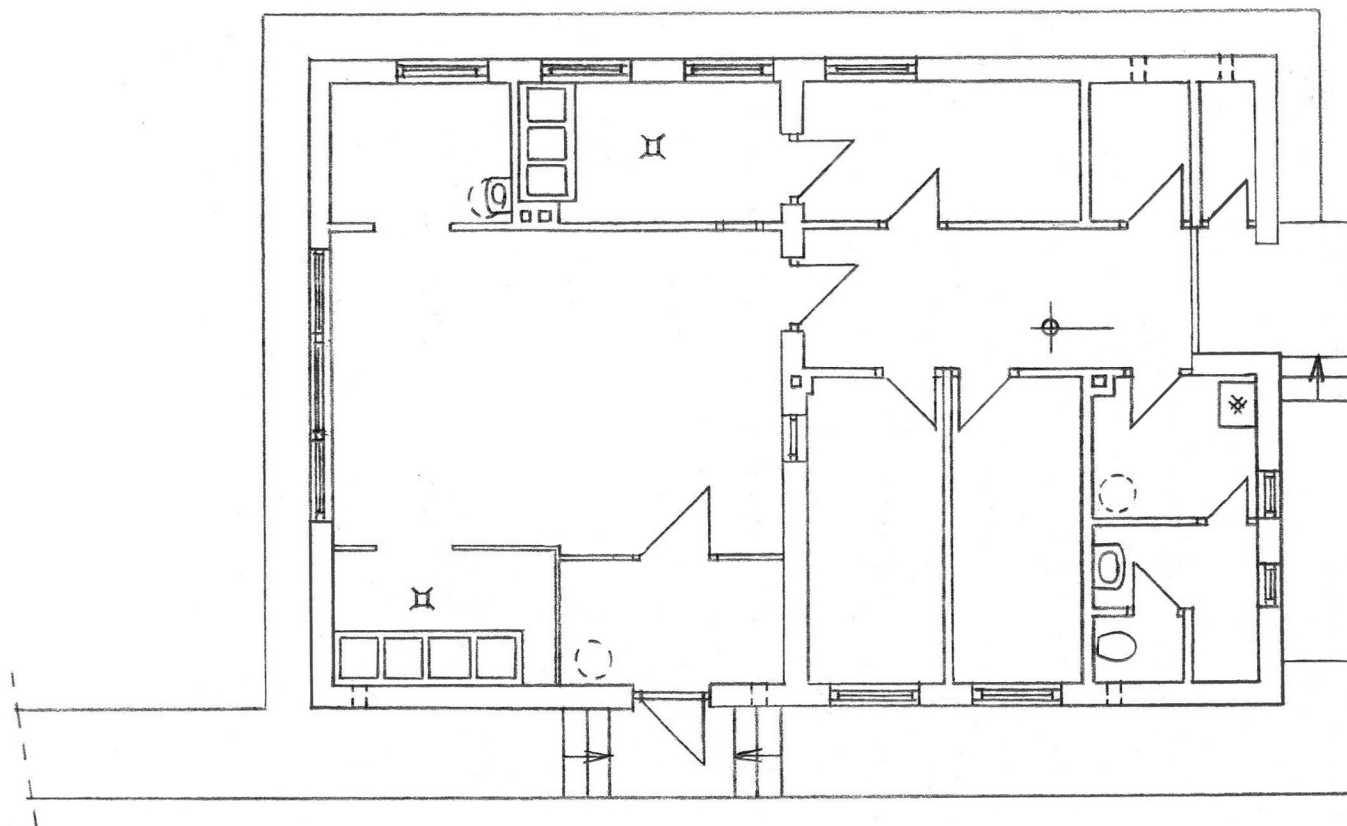


**FELMÉRÉSI
FÖLDSZINT ALAPRAJZ
M=1:100**

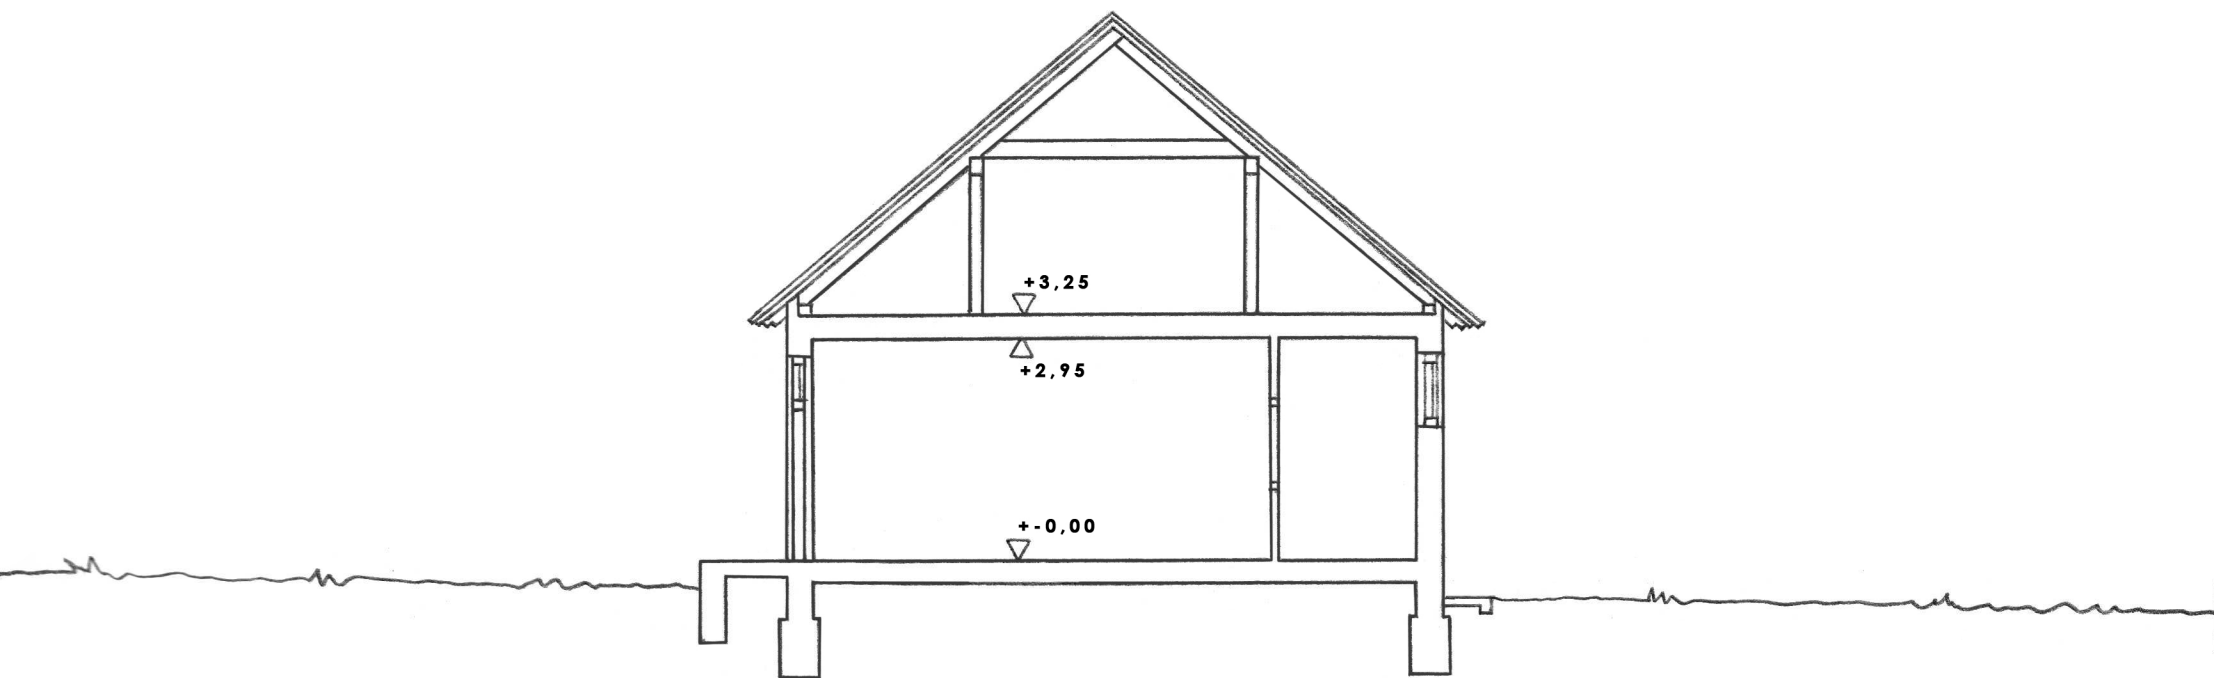


**FELMÉRÉSI
KERESZTMETSZET
M=1:100**

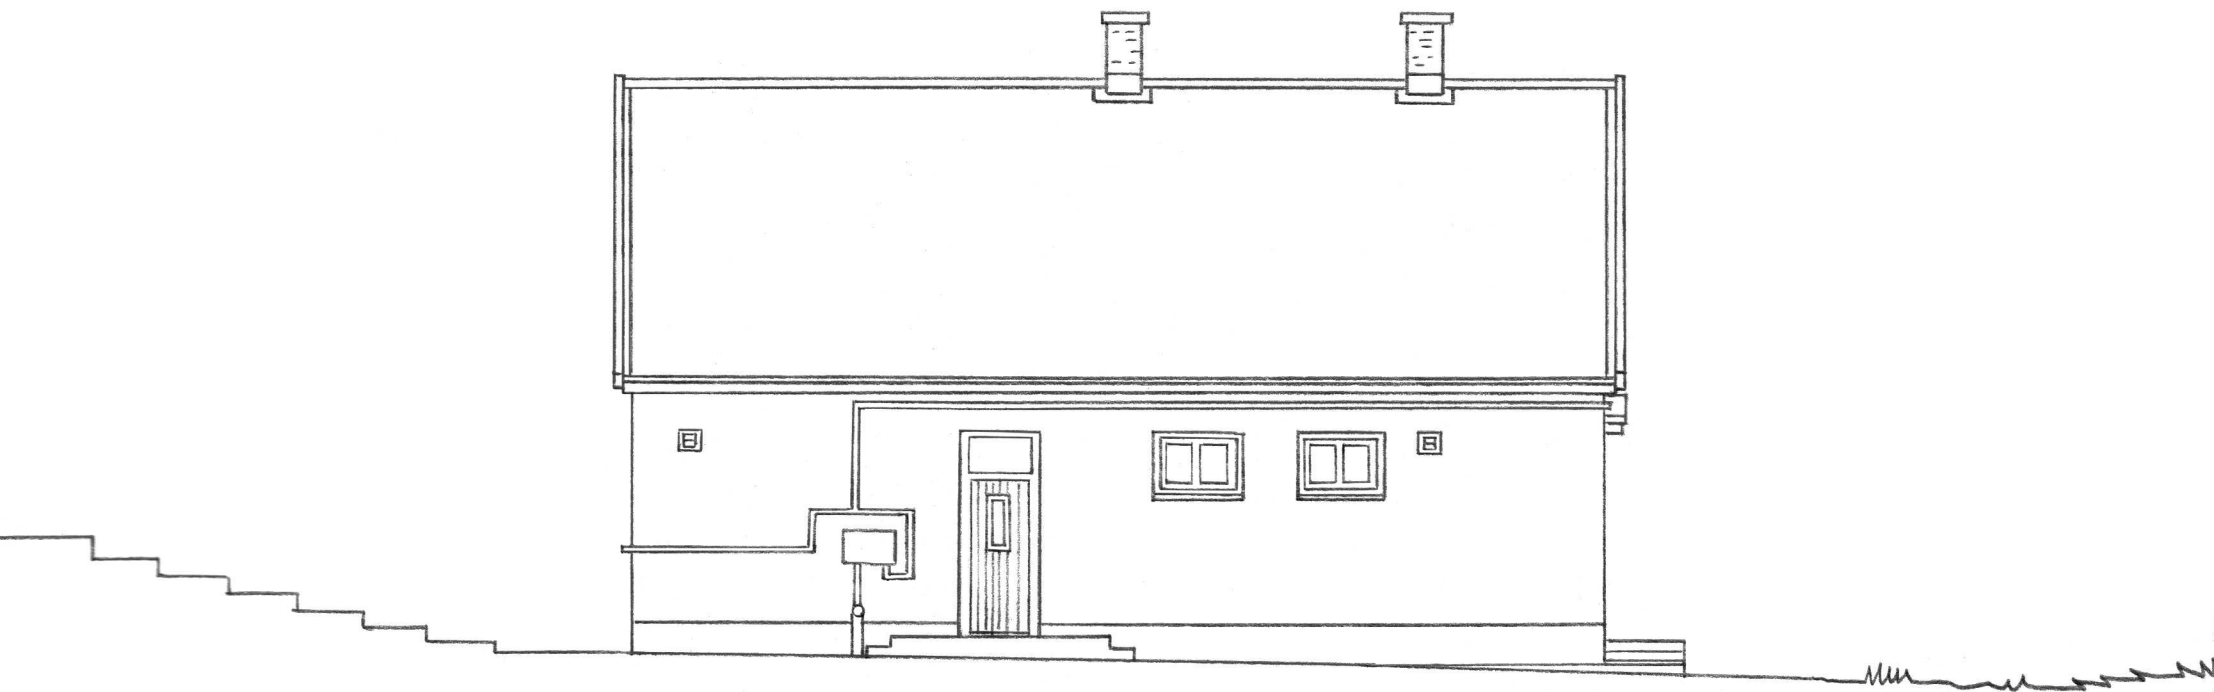

FELMÉRÉSI
ÉSZAKNYUGATI HOMLOKZAT
M=1:100

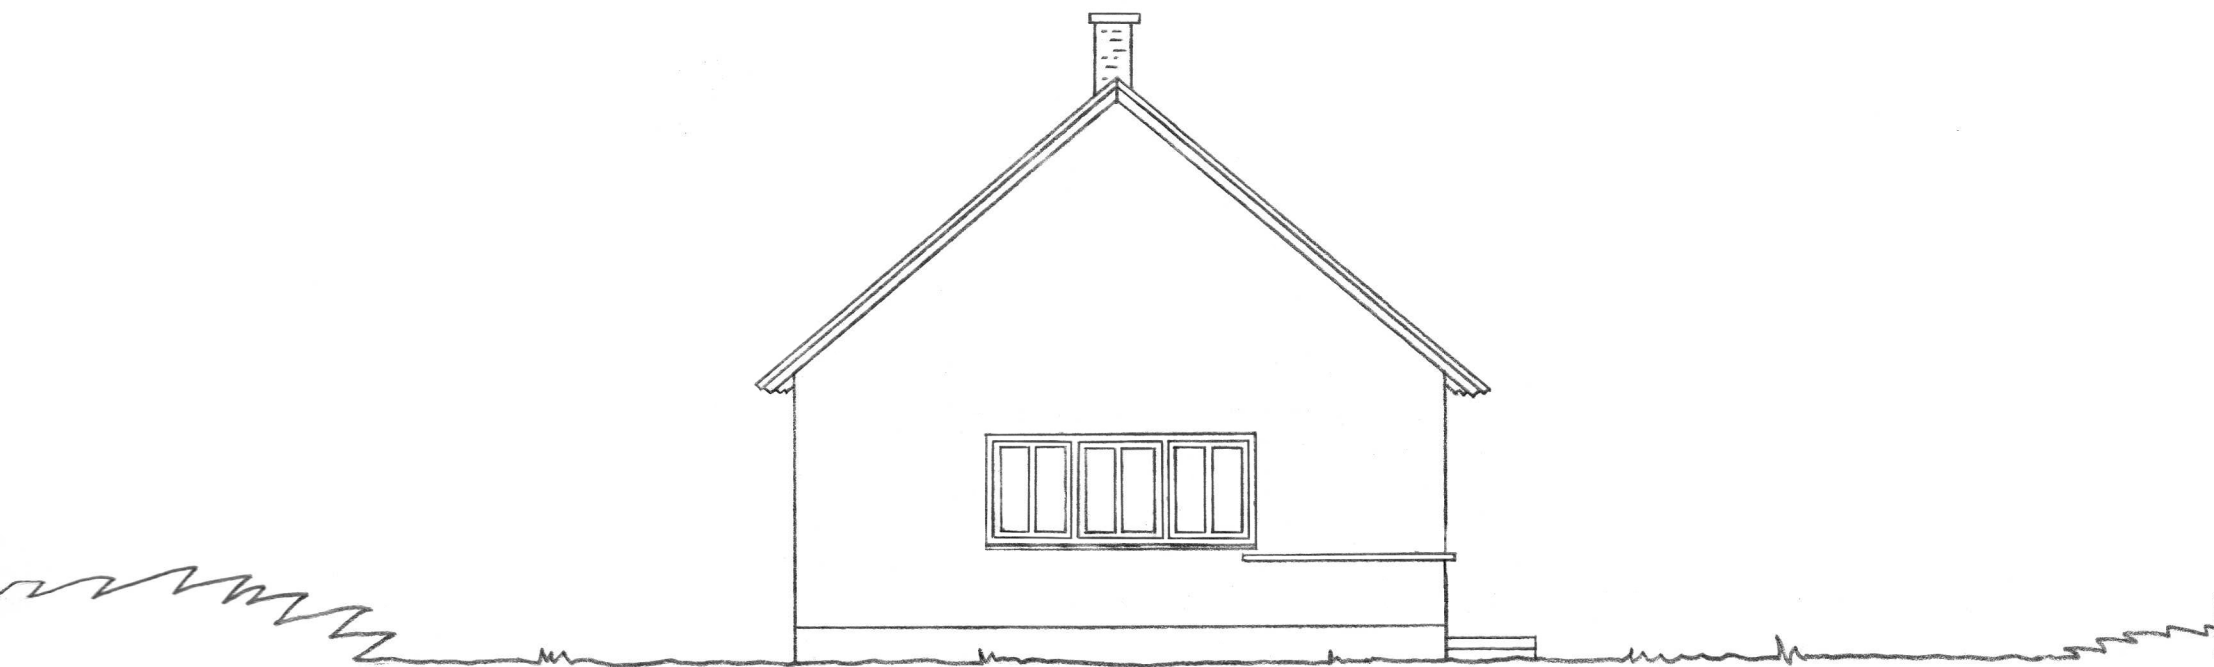


FELMÉRÉSI
ÉSZAKKELETI HOMLOKZAT
M=1:100

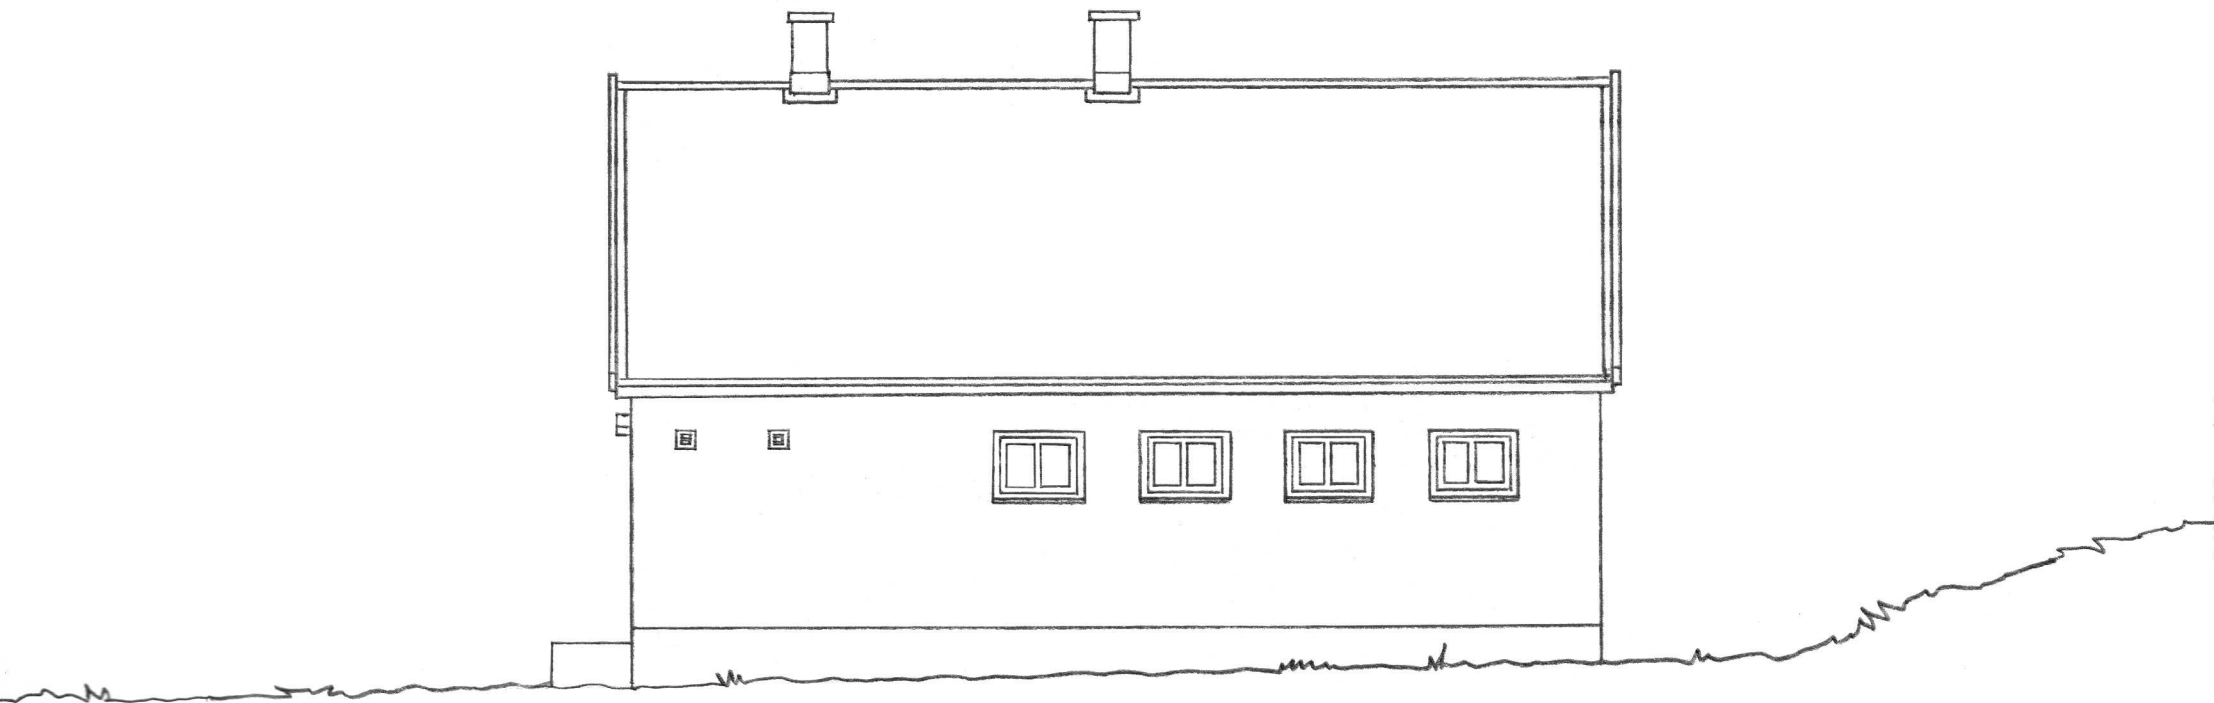


FELMÉRÉSI
DÉLKELETI HOMLOKZAT
M=1:100




FELMÉRÉSI
DÉLNYUGATI HOMLOKZAT
M=1:100

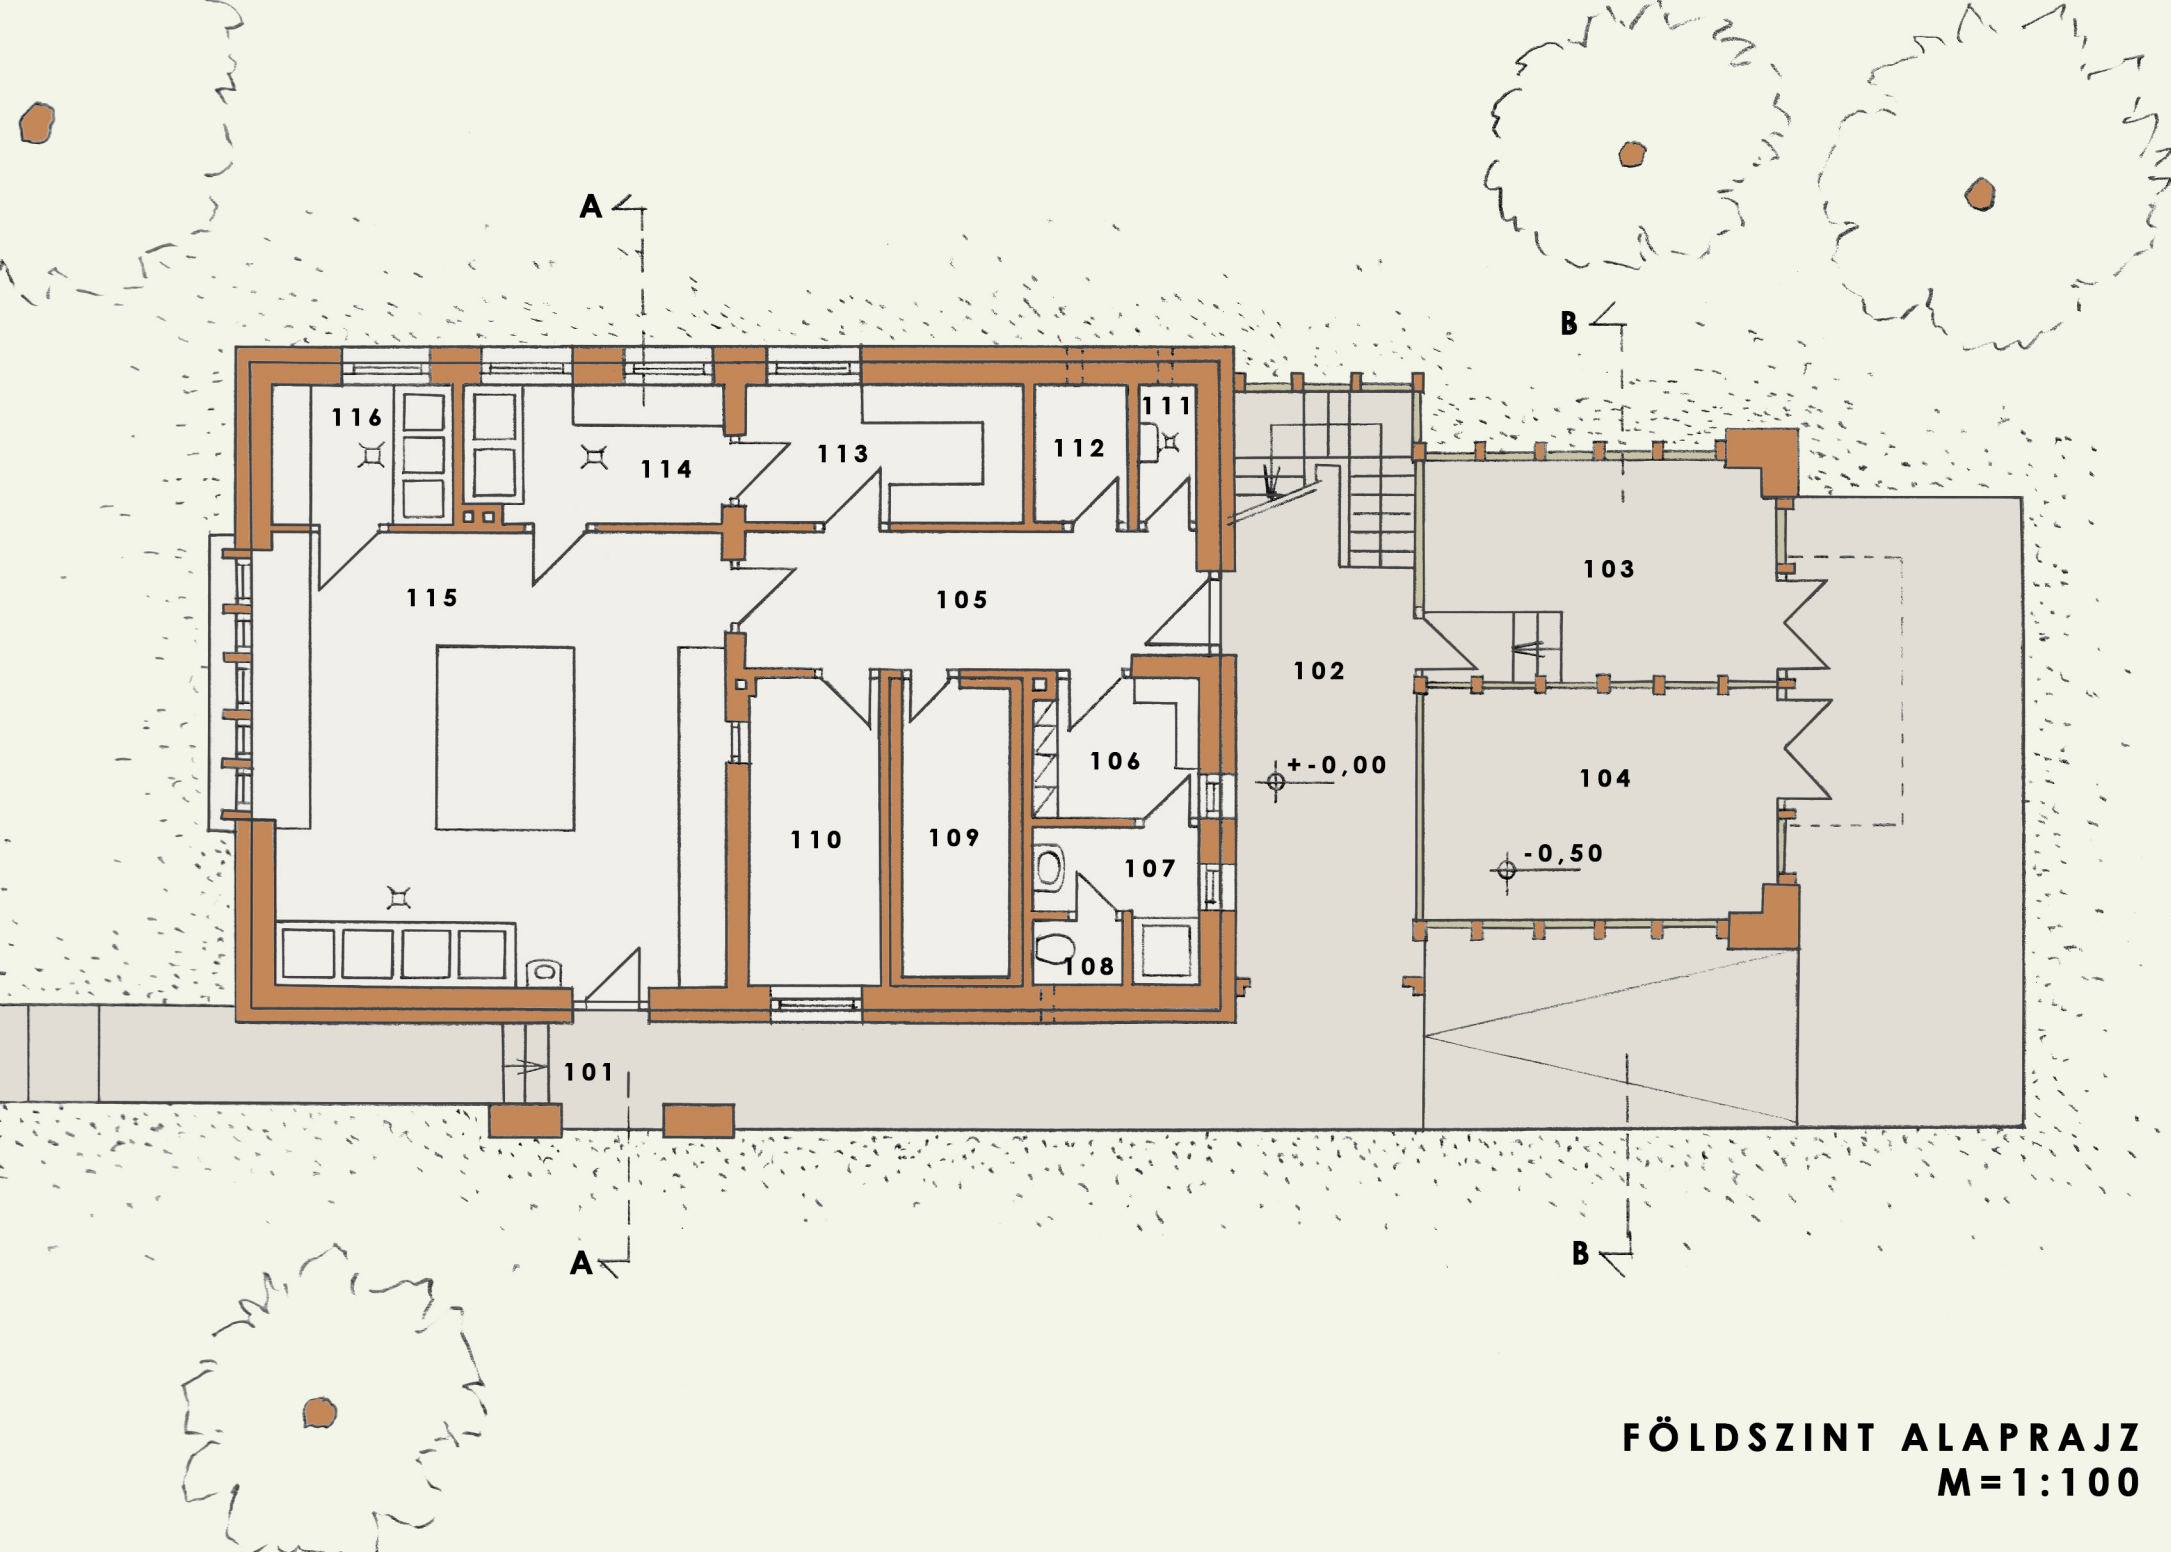


FÖLDSZINT ALAPRAJZ
M=1:100

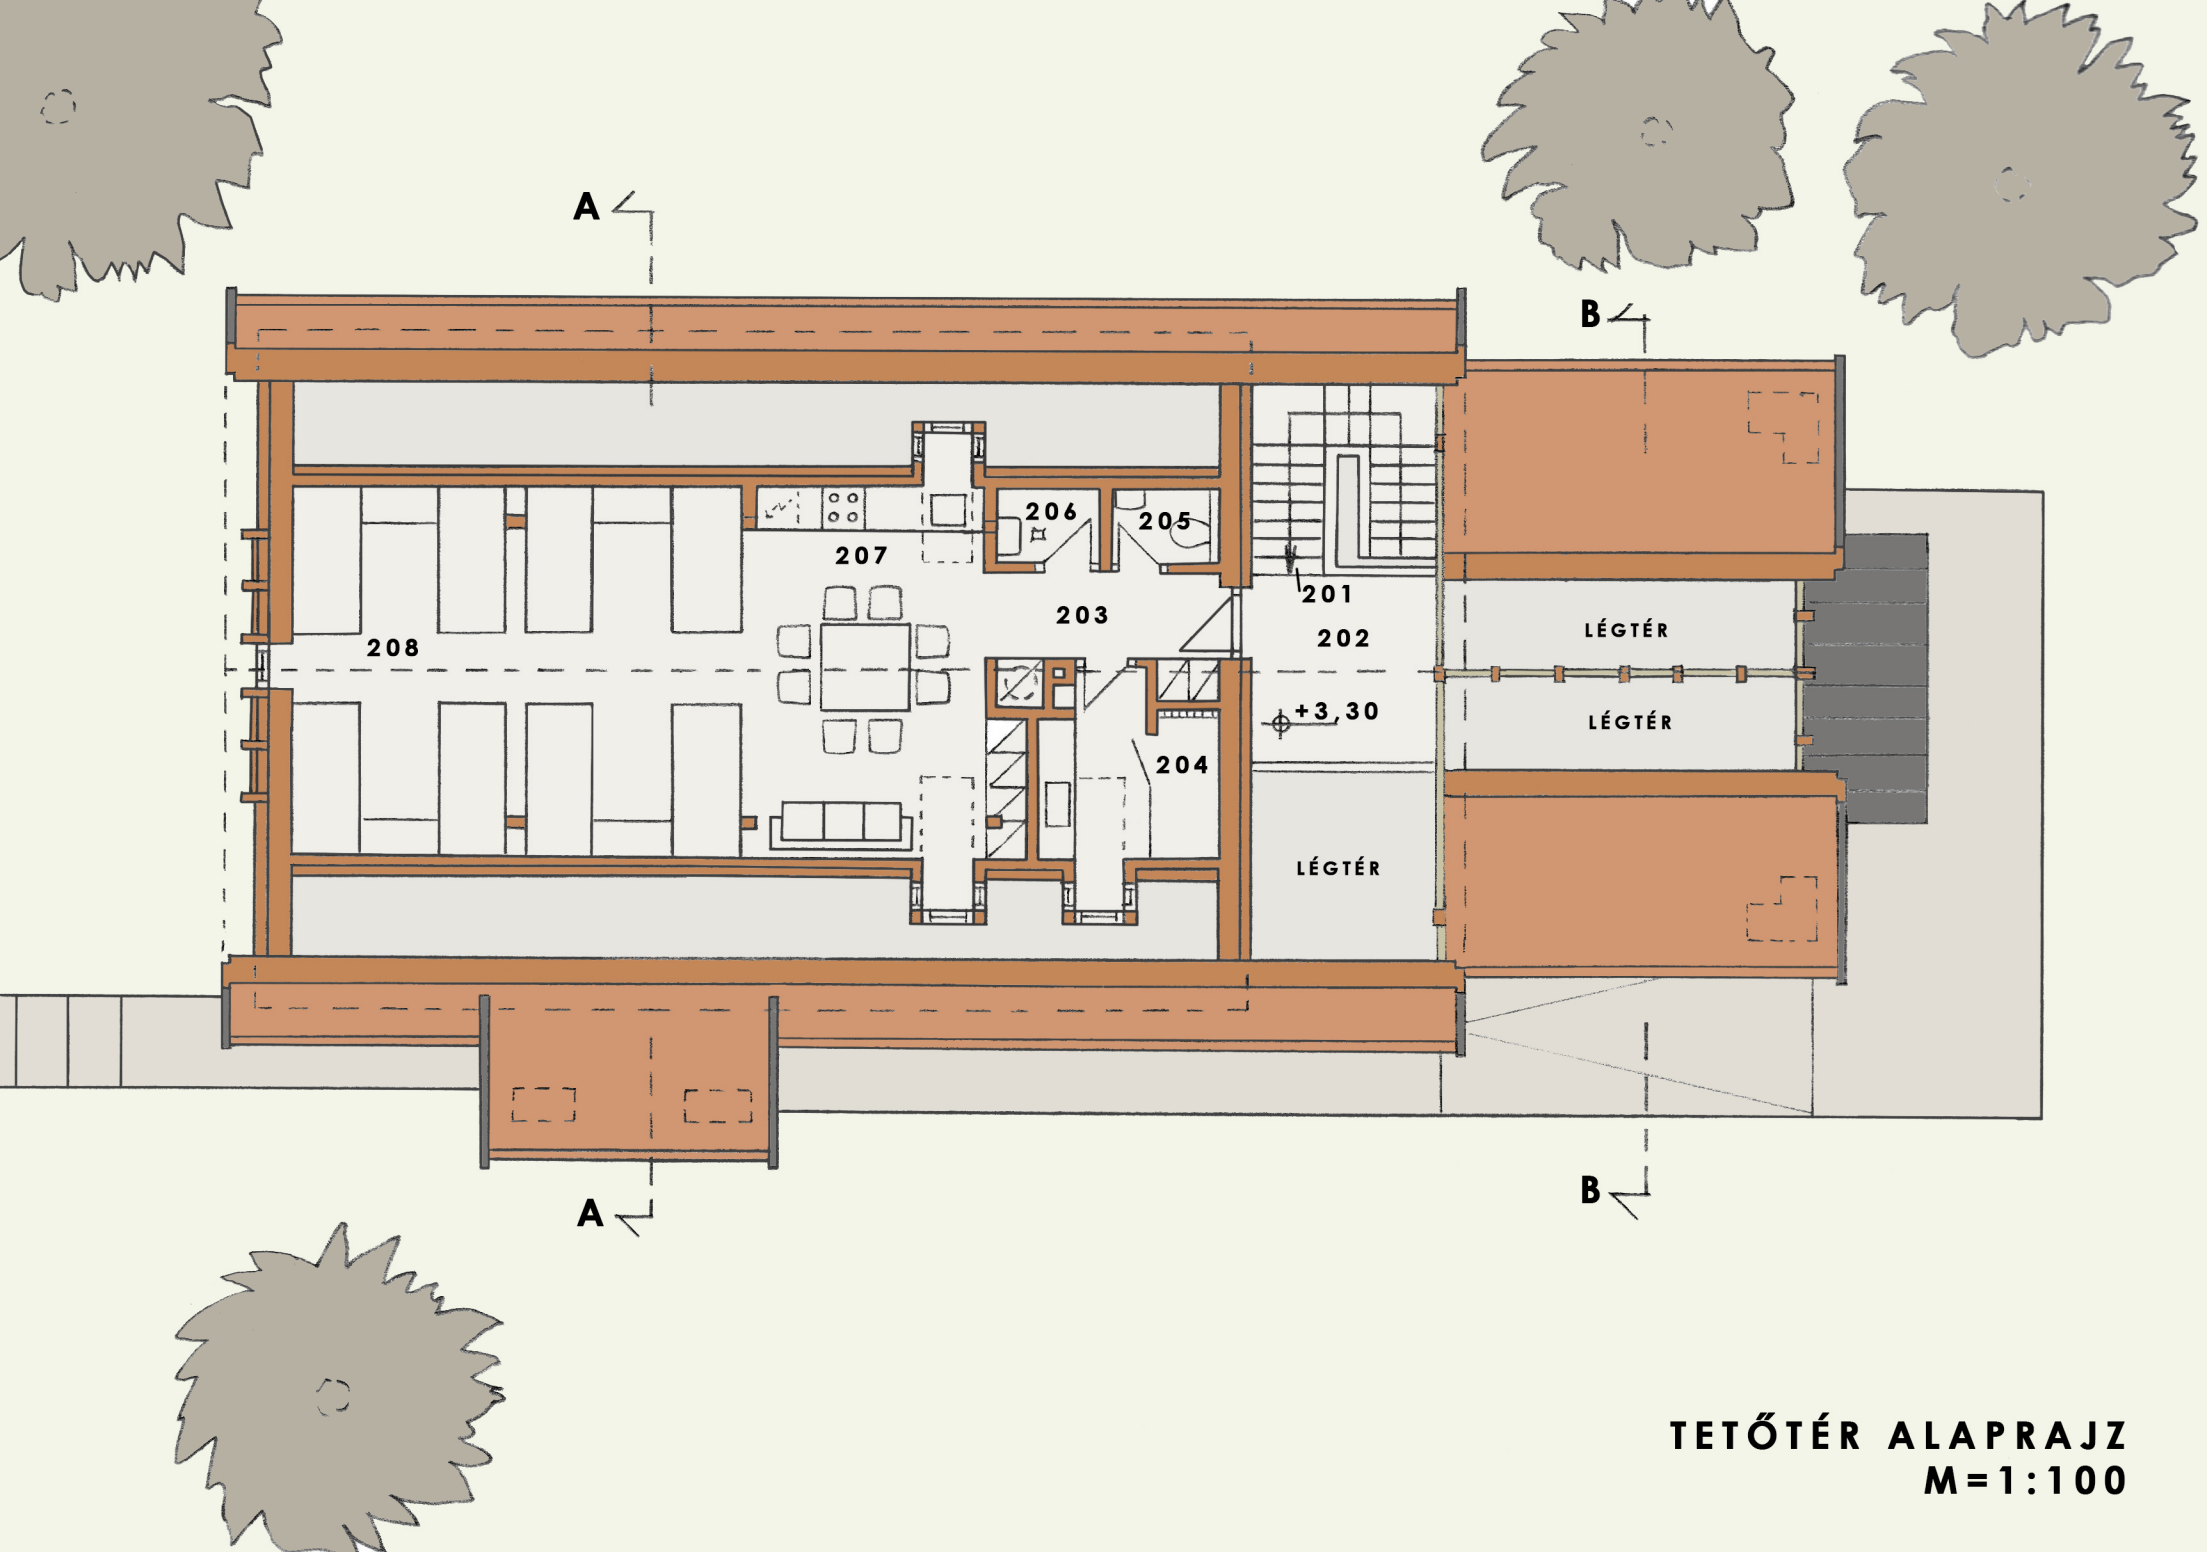


TETŐTÉR ALAPRAJZ
M=1:100

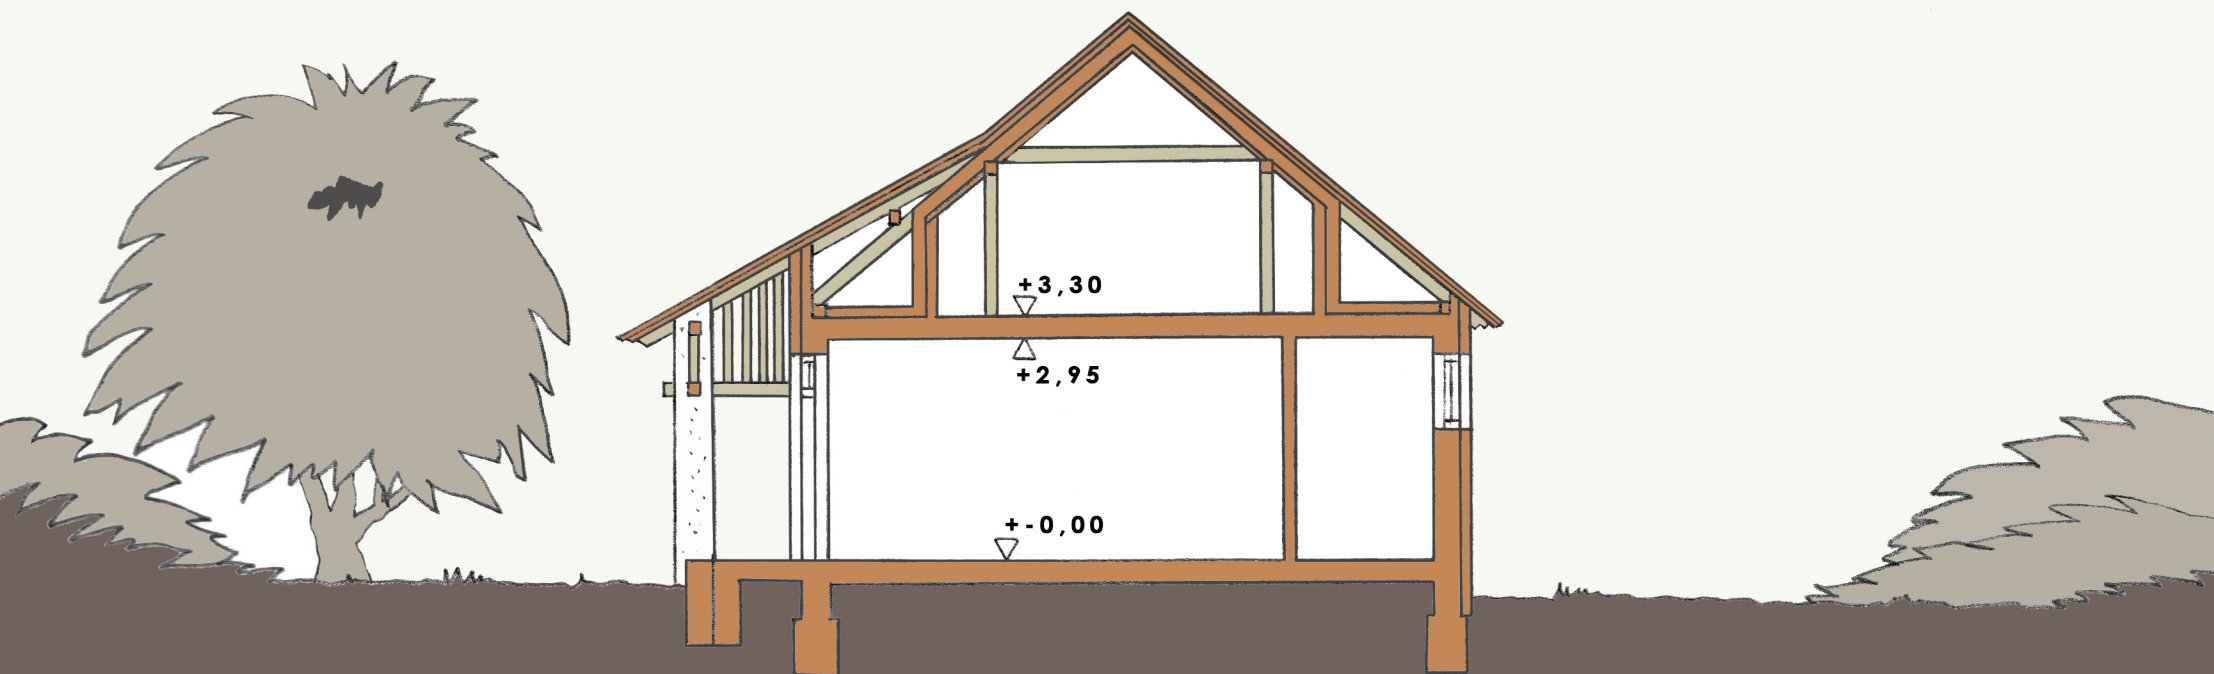


A - A METSZET
M = 1:100

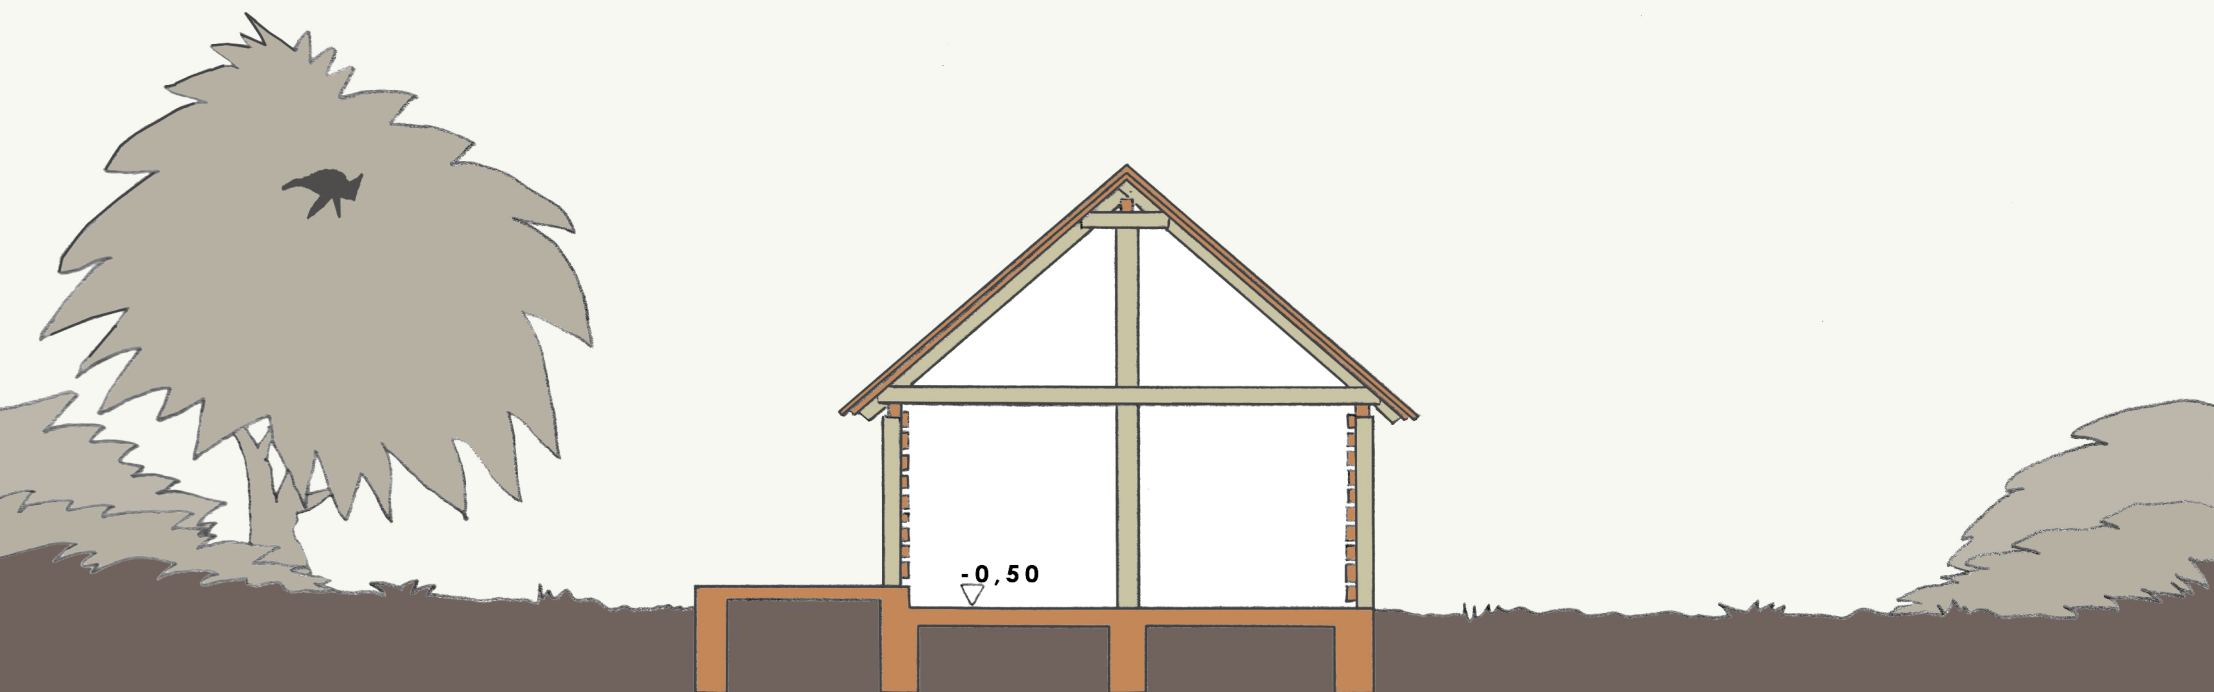


B - B METSZET
M = 1:100

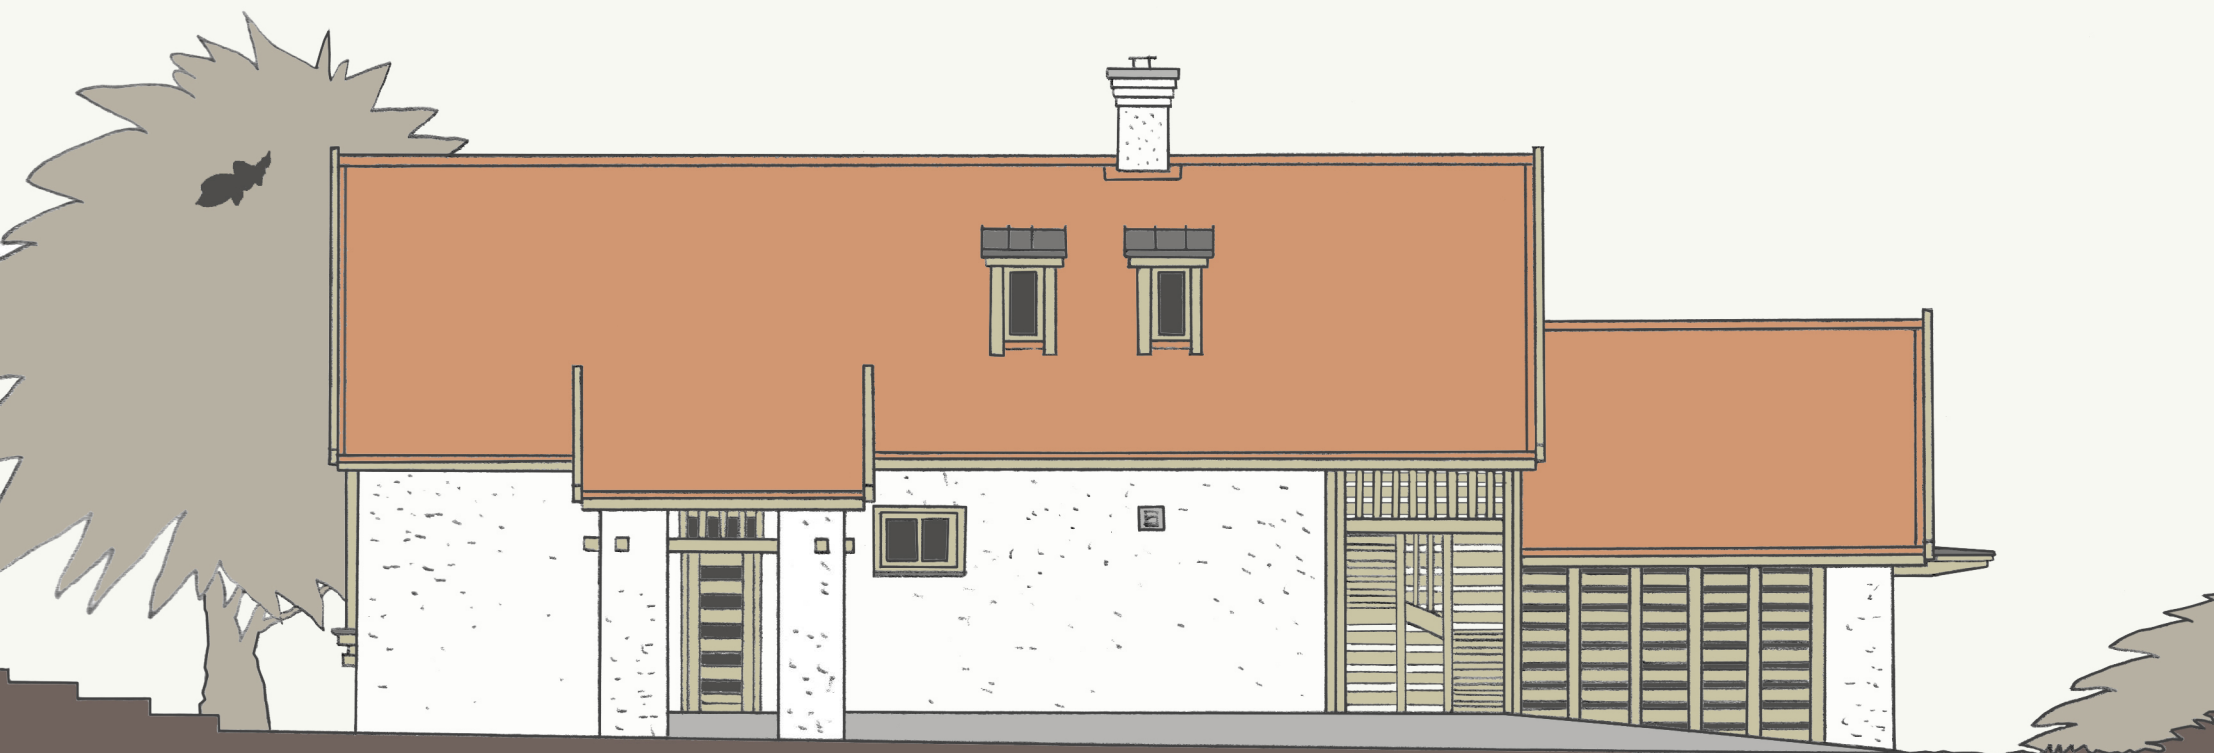


ÉSZAKNYUGATI HOMLOKZAT
M=1:100

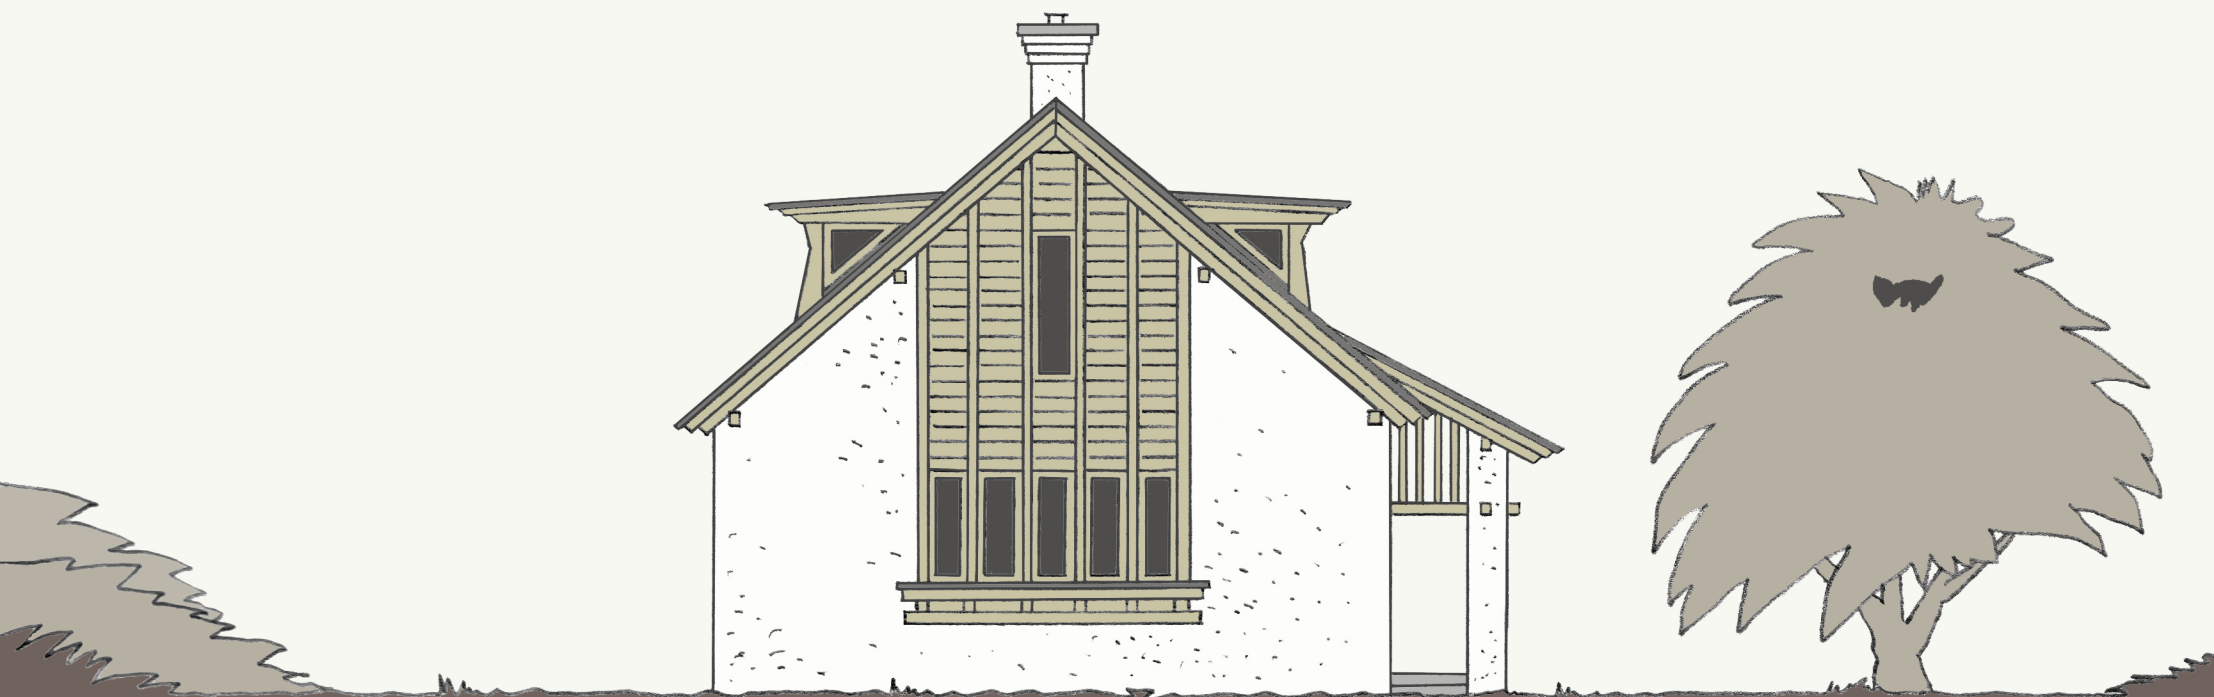


ÉSZAKKELETI HOMLOKZAT
M=1:100

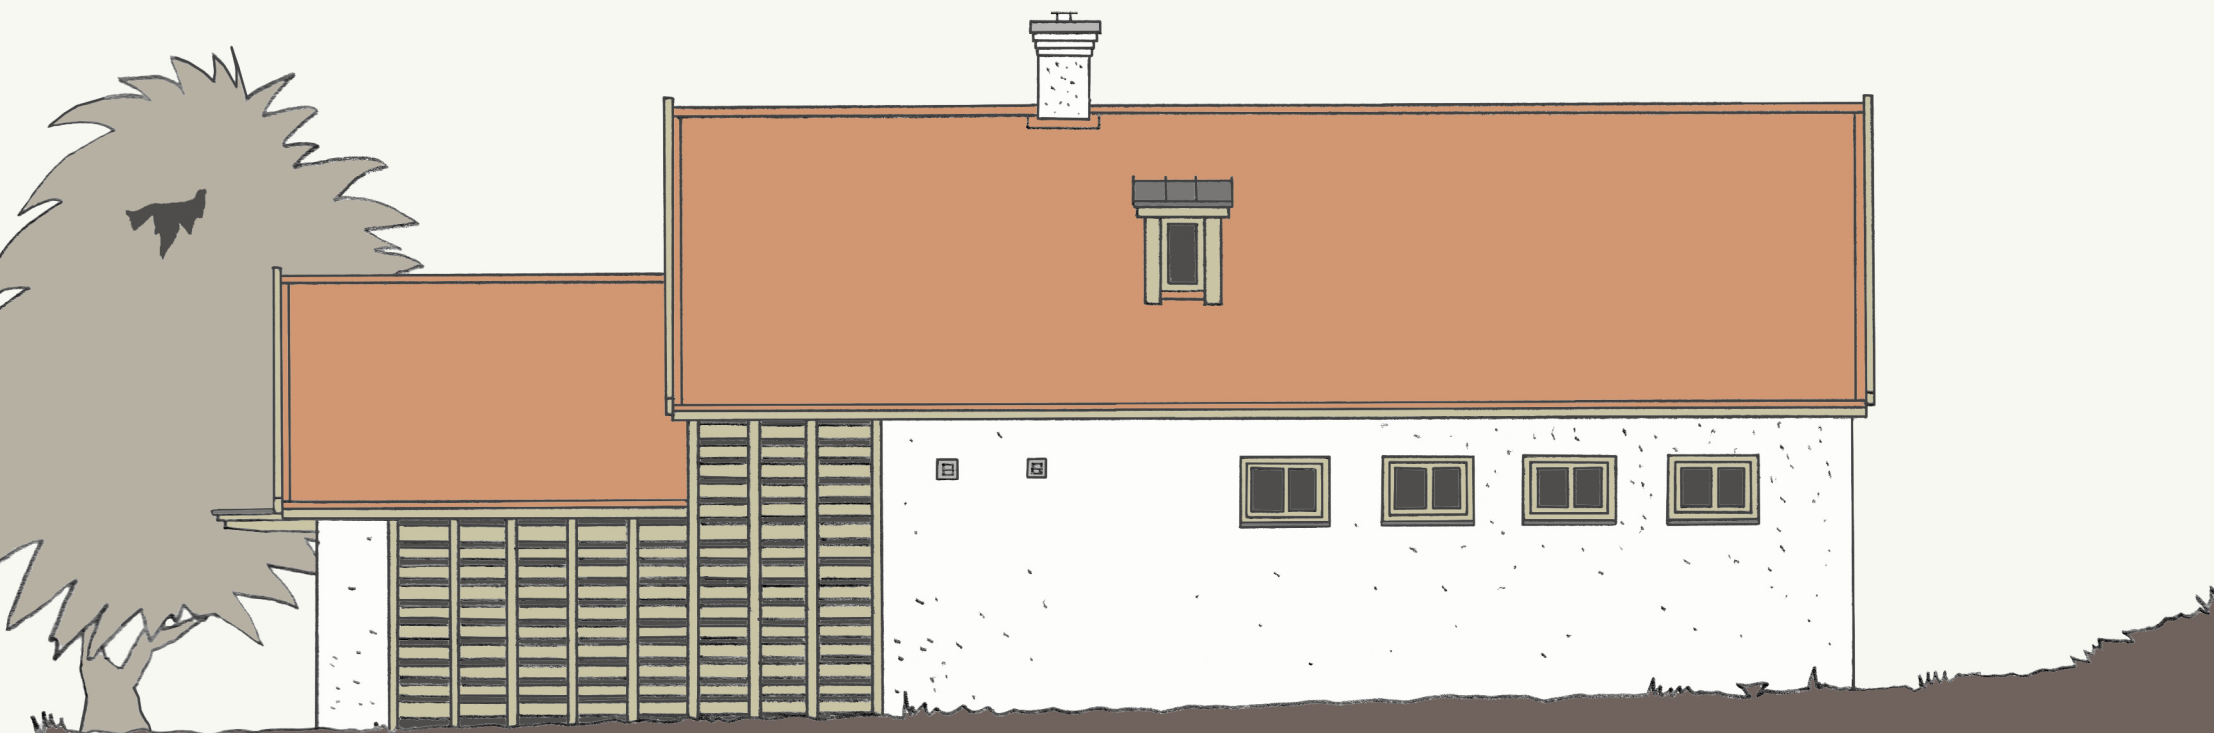

DÉLKELETI HOMLOKZAT
M=1:100

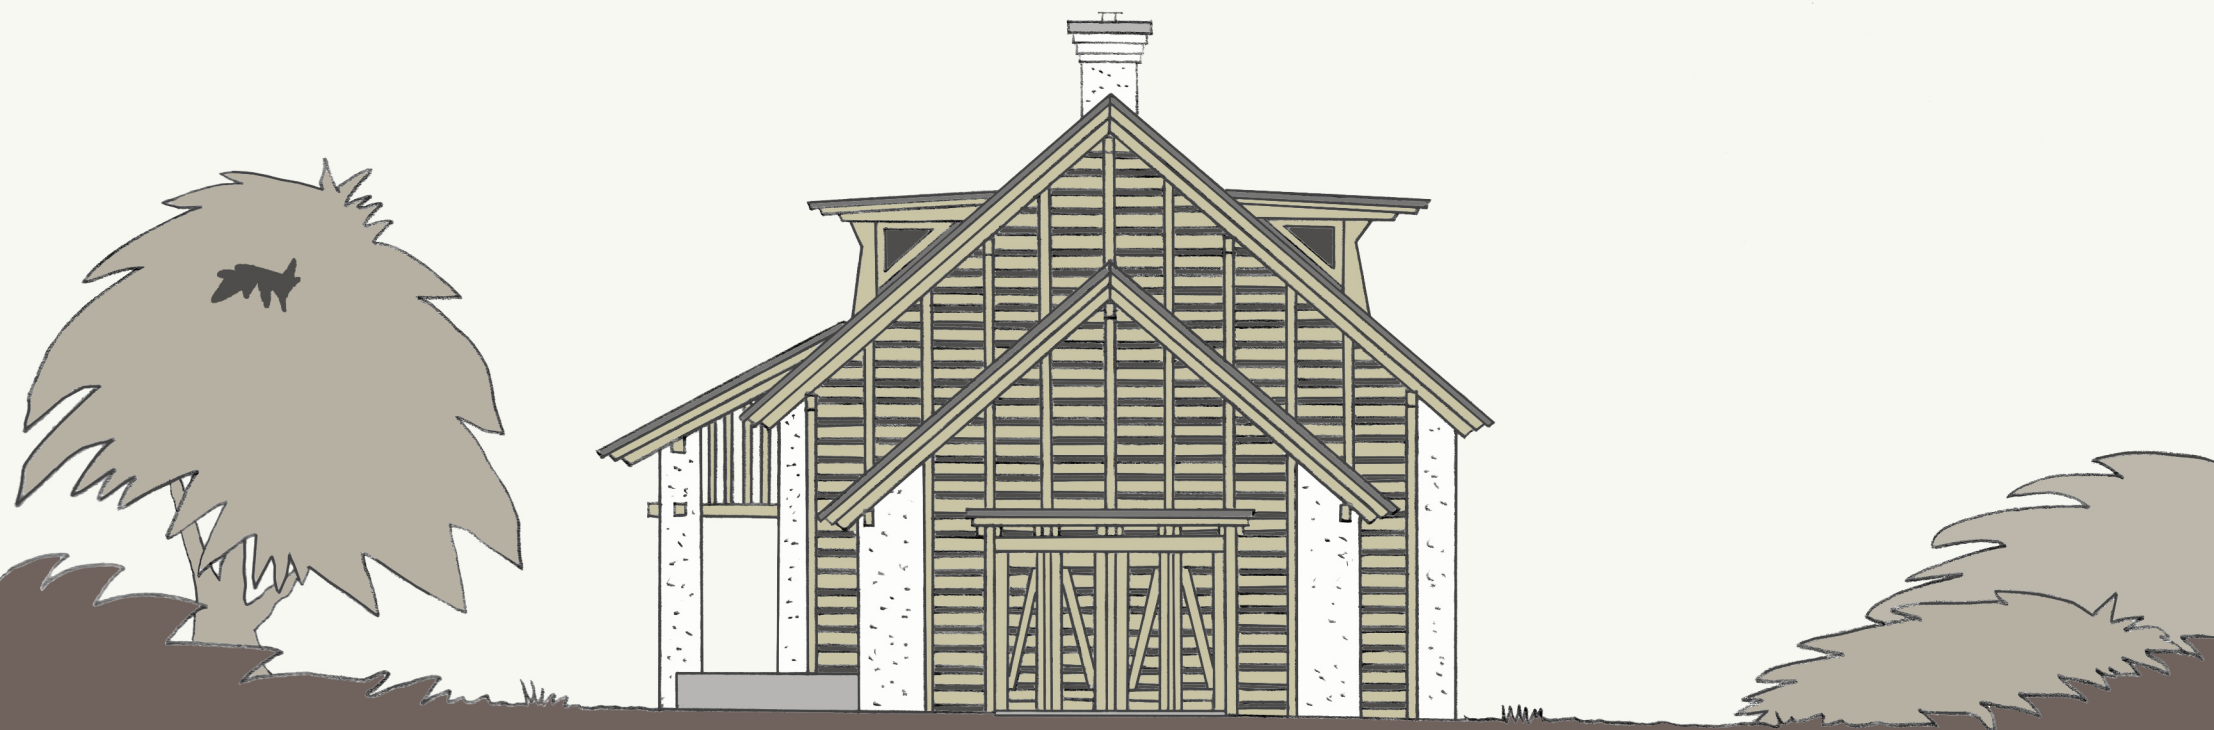

DÉLNYUGATI HOMLOKZAT
M=1:100

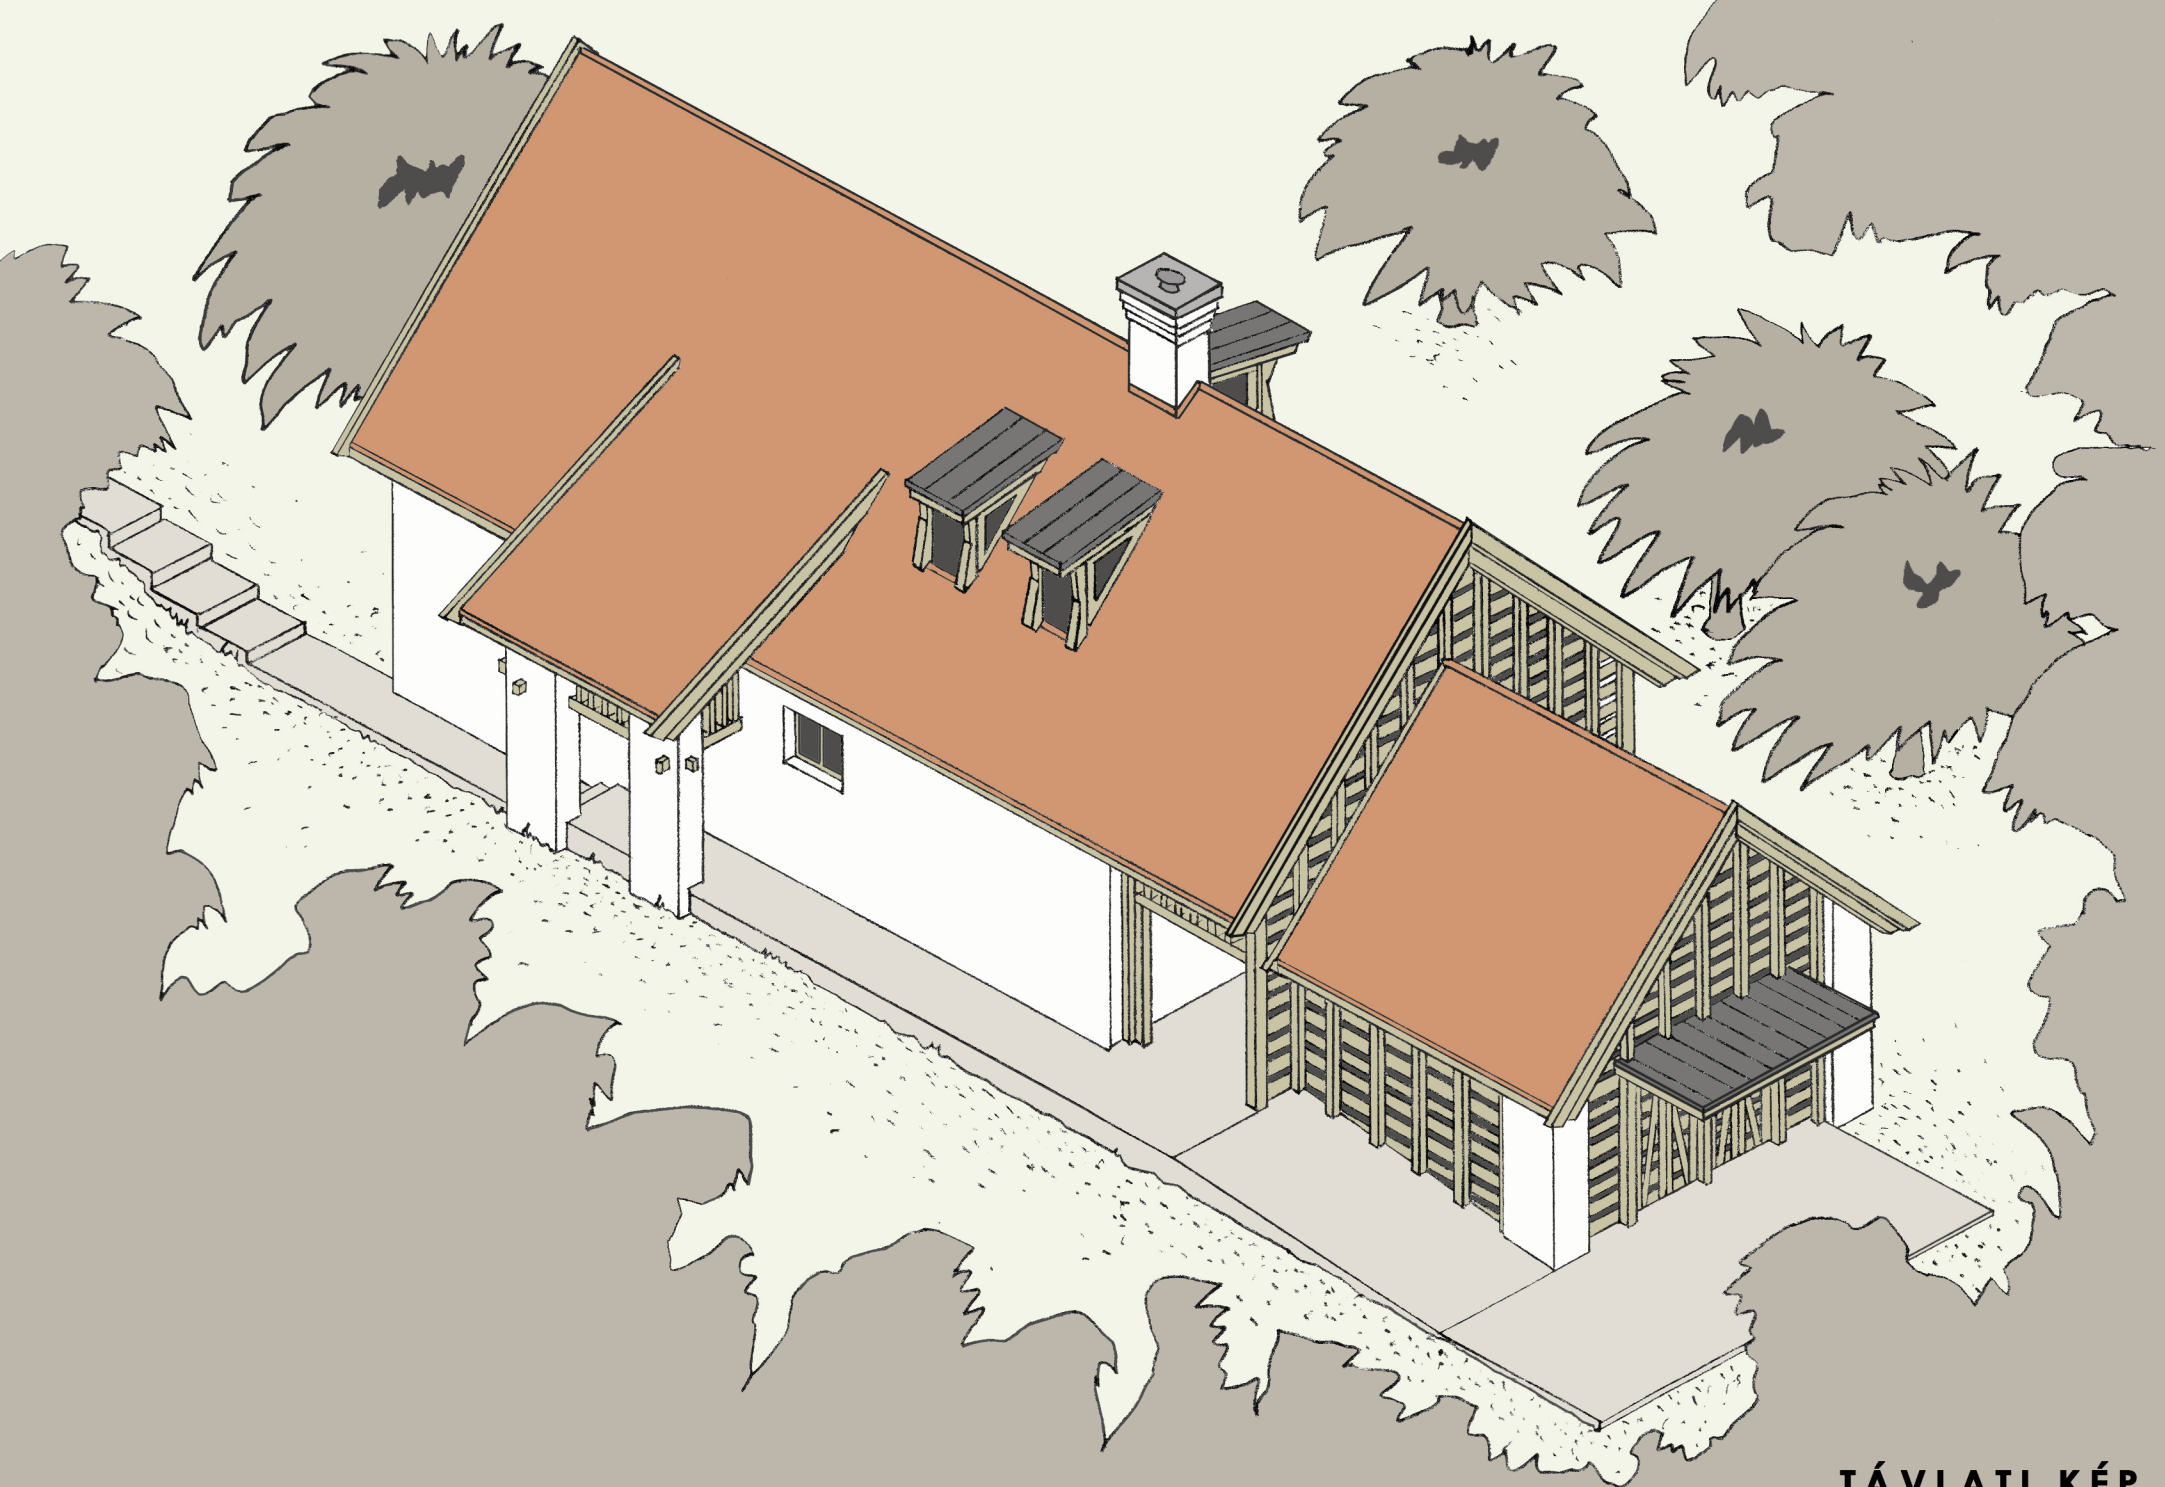

TÁVLATI KÉP